FÖRSLAG TILL ÄNDRING OCH UTVIDGNING AV STADSPLANEN FÖR DEL AV

BLÅDINGEVÄGEN OCH KV. VERKTYGET

I ALVESTA KÖPING, KRONOBERGS LÄN.


UPPRÄTTAT Å STADSARKITEKTKONTORET I ALVESTA DEN 5 JUNI 1970.

Claes Knutson

CLAES KNUTSON
STADSARKITEKT

50 40 30 20 10 0 50 100 150 200 M

SKALA 1:2000

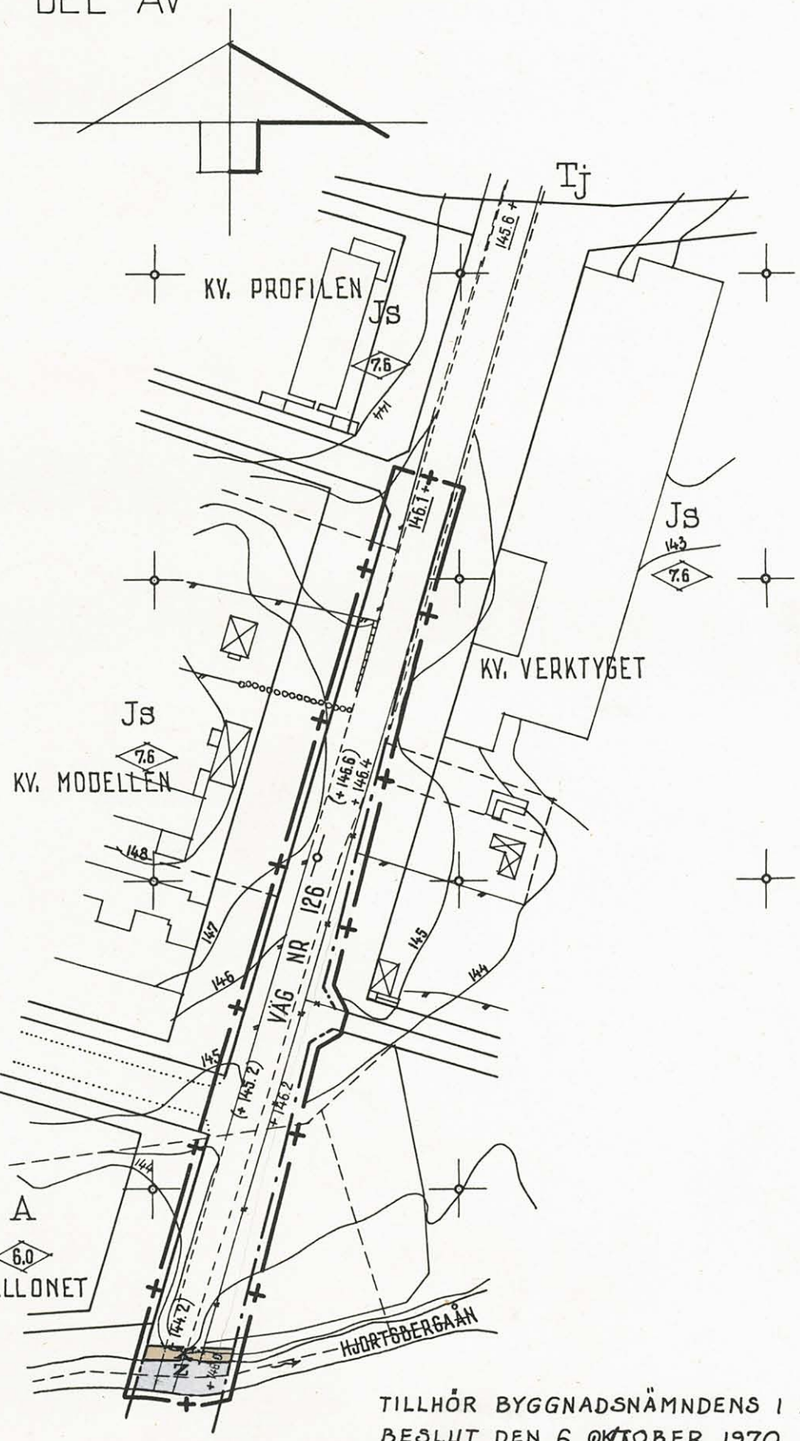

BETECKNINGAR

GRUNDKARTA

- BOSTADSHUS RESP. UTHUS
- INDUSTRIBYGGNAD
- FASTIGHETSGRÄNS
- VÄG
- STAKET
- HÄCK
- VATTENDRAG
- NIVÅKURVA
- PUNKT I RUTNÄT

År 1971 den 18 januari har länsstyrelsen i Kronobergs län fastställt å denna karta upptaget förslag till stadsplan; och har fastställelsebeslutet på grund av stadgandet i 150 § byggnadslagen vunnit laga kraft, betygar.
Växjö i landskansliet som ovan.
På tjänstens vägnar:

S Mårtenson

STADSPLANEKARTA

A. GRÄNSBETECKNINGAR

- LINJE BELÄGEN TRE METER UTANFÖR DET OMRÅDE FÖRSLAGET AVSER
- GÄLLANDE OMRÅDES- OCH BESTÄMMELSEGRÄNS
- GÄLLANDE OMRÅDES- OCH BESTÄMMELSEGRÄNS, AVSEDD ATT UTGÅ
- GATU- KVARTERS- OCH ANNAN OMRÅDESGRÄNS

B. OMRÅDESBETECKNINGAR

ALLMÄN PLATS

- GATA

C. ÖVRIGA BETECKNINGAR

- Z — DEL AV VATTENOMRÅDE TILLGÄNGLIG FÖR ALLMÄN GATUTRAFIK
- X — MARK TILLGÄNGLIG FÖR ALLMÄN GÅNGTRAFIK UNDER VÄGENS PLAN
- +000.0 — GÄLLANDE GATUHÖJD
- (+000.0) — GÄLLANDE GATUHÖJD AVSEDD ATT UTGÅ
- +000.0 — GATUHÖJD

TILLHÖR BYGGNADSNÄMNDENS I ALVESTA BESLUT DEN 6 OKTOBER 1970 § 265.

/H. BUNGER/
BYGGNADSNÄMNDENS ORDF.

Kopians likhet med originalet betygas.
Stockholm den 15.2. 71
SVENSKA REPRODUKTIONS AB

S 285 B.K.

SRA Sthlm 1971

A 110

BESKRIVNING

tillhörande

förslag till ändring och utvidgning av stadsplanen för del av Blädingevägen och kv. Verktyget i Alvesta köping, Kronobergs län, upprättat den 5 juni 1970 av arkitekt SAR Claes Knutson, Alvesta.

För del av området gäller stadsplan fastställd av länsstyrelsen i Kronobergs län den 29 mars 1967.

Ändringen avser att bringa stadsplanen i överensstämmelse med den arbetsplan, som av Statens Vägverk upprättats för ombyggnad av södra infarten till Alvesta i samband med nybyggnad av väg 126 mellan Alvesta och Vislanda.

Samråd har skett med Länsarkitekten, Statens Vägverk, mätningsingenjören, byggnadsnämnden och kommunalnämnden.

Till förslaget hör särskilda stadsplanebestämmelser avsedda att fastställas i samband härmed.

Alvesta den 5 juni 1970.

Claes Knutson

Claes Knutson
Arkitekt SAR

Tillhör byggnadsnämndens i Alvesta beslut den 6 oktober 1970, § 265.

(H. Börjer)
Byggnadsnämndens ordförande.

Tillhör länsstyrelsens i Kronobergs län resolution den 18 januari 1971, III G1-54-70, betygar.
På tjänstens vägnar
S. Mårtenson

S. Mårtenson

BYGGNADSNÄMNDEN, ALVESTA
Arkiv nr A 110

STADSPLANEBESTÄMMELSER

tillhörande

förslag till ändring och utvidgning av stadsplanen för del av Blädingevägen och kv. Verktyget i Alvesta köping, Kronobergs län, upprättat den 5 juni 1970 av arkitekt SAR Claes Knutson, Alvesta.

§ 1.

SÄRSKILDA FÖRESKRIFTER ANGÅENDE OMRÅDEN FÖR ALLMÄN GATUTRAFIK.

Mom. 1 Med X betecknad del av vägområde skall hållas tillgänglig för allmän gångtrafik i gångtunnel under vägens plan.

Mom. 2. Inom med Z betecknad del av vattenområde får allmän gatutrafik framföras på bro över vattnet.

Alvesta den 5 juni 1970.

Claes Knutson

Claes Knutson
Arkitekt SAR

Tillhör byggnadsnämndens i Alvesta beslut den 6 oktober 1970, § 265.

(H. Björger)
Byggnadsnämndens ordförande.

Tillhör länsstyrelsens i Kronobergs län resolution den 18 januari 1971.
III Gl-57-70, betygar.
På tjänstens vägnar
S. Mårtenson

BYGGNADSNÄMNDEN ALVESTA
Arkiv nr 110