FÖRSLAG TILL ÄNDRING OCH UTVIDGNING AV STADSPLANEN FÖR

INDUSTRIOMRÅDE VÄSTER OM KVARTERET AXELN.


I ALVESTA KÖPING, KRONOBERGS LÄN.

UPPRÄTTAT Å STADSARKITEKTKONTORET I ALVESTA DEN 25 FEBRUARI 1964.
REVIDERAT DEN 20 APRIL 1964.

CLAES KNUTSON
STADSARKITEKT

50 40 30 20 10 0 50 100 150 200 250 M

SKALA 1:2000

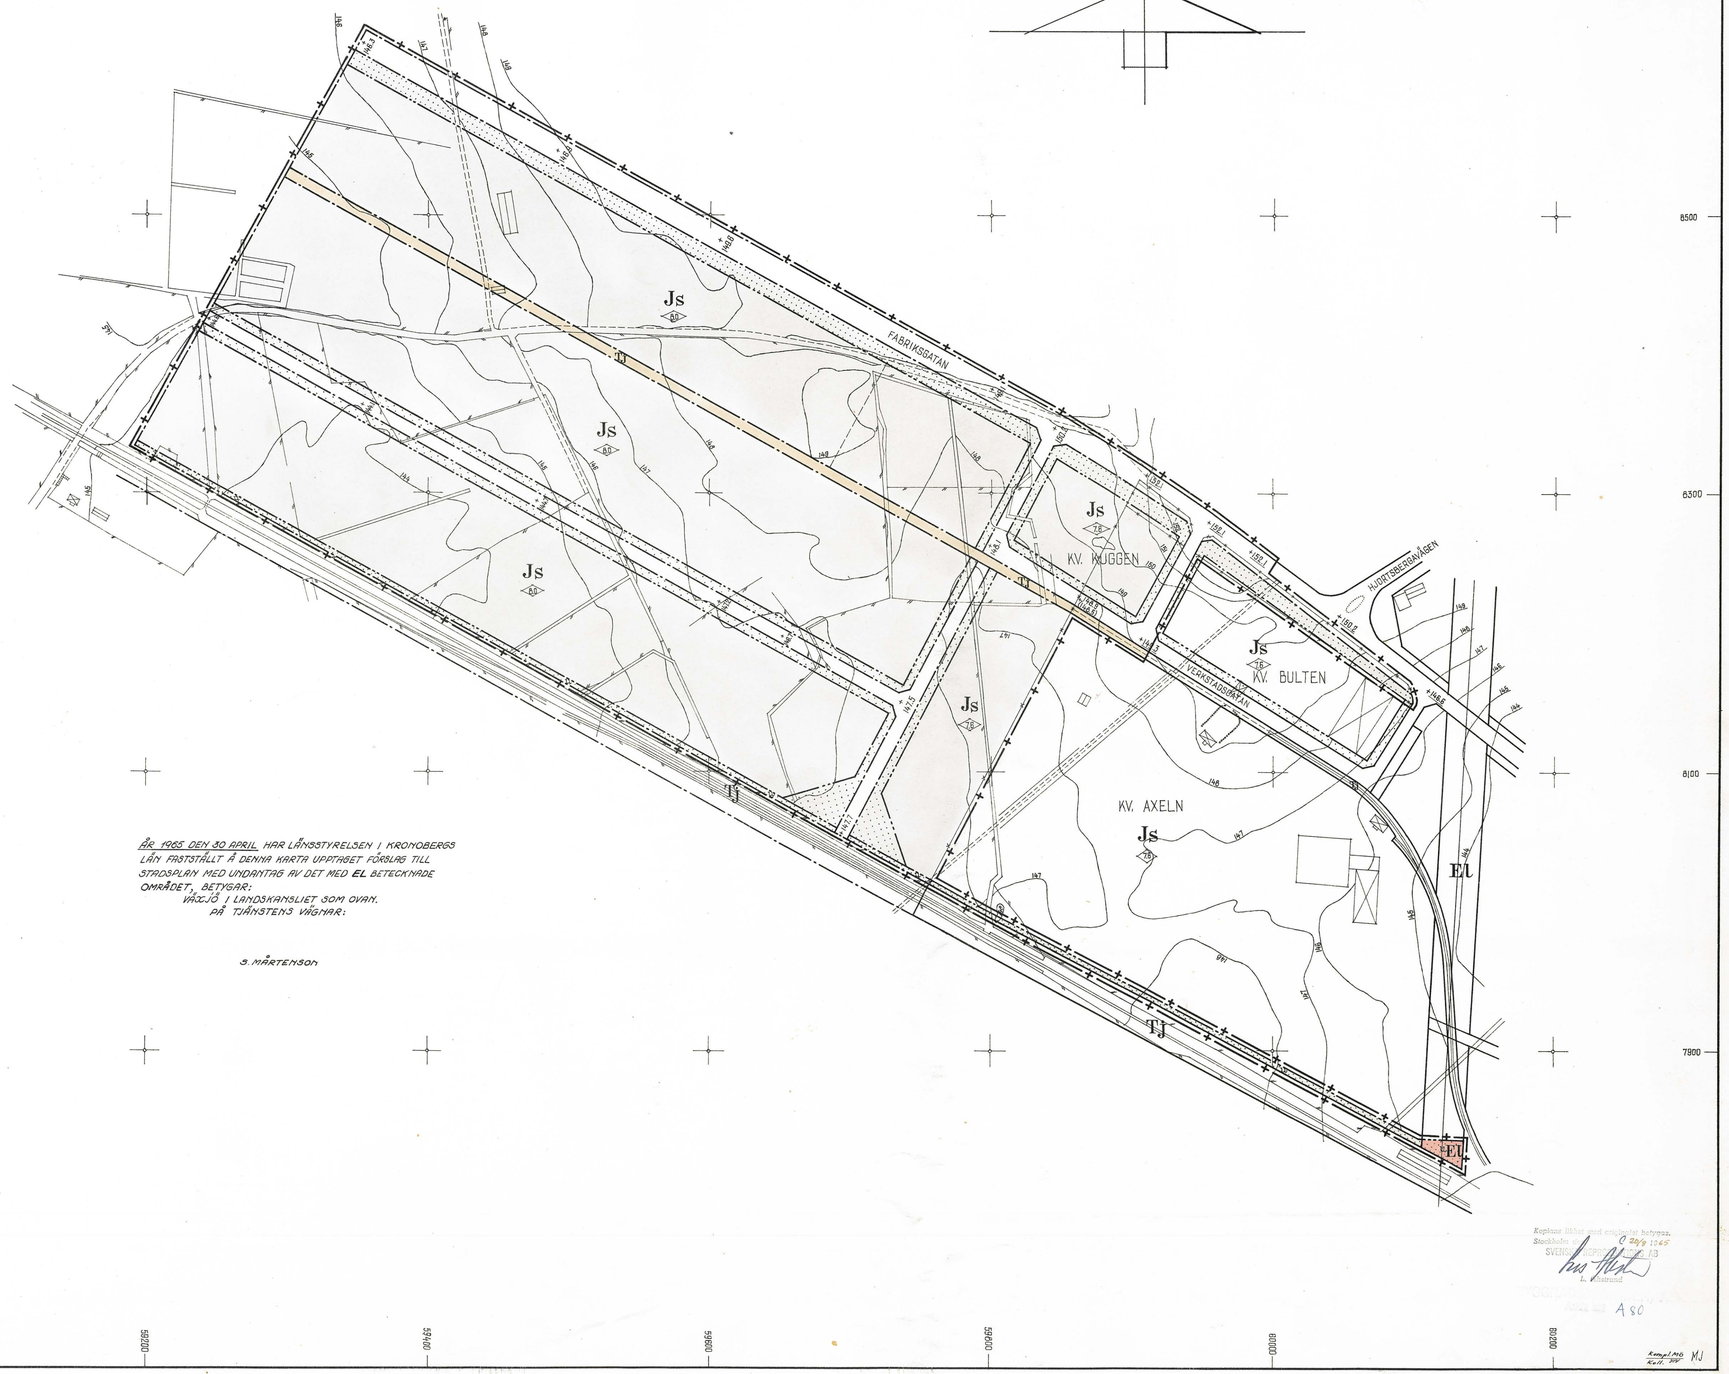

BETECKNINGAR

GRUNDKARTA

- BEFINTLIGT BOSTADSHUS RESP. ANNAN BYGGNAD
- FASTIGHETSGRÄNS
- VÄG
- STAKET
- DIKE
- KRAFTLEDNING
- NIVÅKURVA
- PUNKT I RUTNÄT

STADSPLANEKARTA

A. GRÄNSBETECKNINGAR

- LINJE, BELÄGEN TRE METER UTANFÖR DET OMRÅDE FÖRSLAGET AVSER
- GÄLLANDE OMRÅDES- OCH BESTÄMMELSEGRÄNS
- GÄLLANDE OMRÅDES- OCH BESTÄMMELSEGRÄNS AVSEDD ATT UTGÅ
- GATU- KVARTERS- OCH ANNAN OMRÅDESGRÄNS
- BESTÄMMELSEGRÄNS

B. OMRÅDESBETECKNINGAR

ALLMÄN PLATS

- GATA

BYGGNADSKVARTER

- Js — OMRÅDE FÖR STORINDUSTRIÄNDAMÅL

SPECIALOMRÅDEN

- TJ — OMRÅDE FÖR JÄRNVÄGSÄNDAMÅL
- EL — OMRÅDE FÖR HÖGSPÄNNINGSLEDNING

C. ÖVRIGA BETECKNINGAR

- MARK SOM EJ FÅR BEBYGGAS
- U — MARK FÖR UNDERJORDISKA LEDNINGAR
- +000.0 — GÄLLANDE GATUHÖJD
- (+000.0) — GÄLLANDE GATUHÖJD AVSEDD ATT UTGÅ
- +000.0 — FÖRESLAGEN GATUHÖJD
- 00 — BYGGNADSHÖJD

Tillhör kommunalfullmäktiges i Alvesta beslut den 25 augusti 1964, § 79.

Sven Bergström
Kommunalfullmäktiges ordförande.

*ÅR 1965 DEN 30 APRIL HAR LÄNSSTYRELSEN I KRONOBERGS LÄN FASTSTÄLLT Å DENNA KARTA UPPTAGET FÖRSLAG TILL STADSPLAN MED UNDANTAG AV DET MED **EL** BETECKNADE OMRÅDET, BETYGAR:*
VÄXJÖ I LANDSKANSLIET SOM OVAN.
PÅ TJÄNSTENS VÄGNAR:

S. MÅRTENSON

Kopiator tillhör stad endast hyrnas.
Stockholm C 2a/9 1147
SVENSKA REPRODUKTIONS AB
L. Ahlstrand

A 80

Kompl. nr 00 MJ

SVENSKA REPRODUKTIONS AB 1965

BYGGNADSNÄMNDEN, ALVESTA
Arkiv nr: A 80

B E S K R I V N I N G
till
förslag till ändring och utvidgning av stadsplanen för industriområde väster om kv. Axeln i Alvesta köping, upprättat den 25 februari 1964 och reviderat den 20 april 1964 av stadsarkitekt Claes Knutson, Alvesta.

För området gäller stadsplan fastställd av Länsstyrelsen i Kronobergs län den 10/6 1959.

Förslaget avser en utvidgning av västra industriområdet och överensstämmer med den 31/12 1963 upprättad generalplan. I samband härmed har företagits en mindre ändring av vägen norr om kvarteret Bulten för att anpassa vägbredden efter generalplanen.

Till förslaget hör stadsplanebestämmelser avseende att fastställas i samband härmed.

Alvesta den 20 april 1964.

Claes Knutson
Claes Knutson
Stadsarkitekt

Tillhör kommunalfullmäktiges i Alvesta beslut den 25 augusti 1964, § 79.

Sven Bergström
Kommunalfullmäktiges ordförande.

Tillhör länsstyrelsens i Kronobergs län resolution den 30/4 1965
AC1-6-65 beträffande.
På länsstyrelsens vägnar.

Arkiv nr A 80

LÄNSSTYRELSEN
21 JUN
1965

S T A D S P L A N E B E S T Ä M M E L S E R

till

förslag till ändring och utvidgning av stadsplanen för industriområde väster om kv. Axeln i Alvesta köping, upprättat den 25 februari 1964 och reviderat den 20 april 1964 av stadsarkitekt Claes Knutson, Alvesta.

§ 1.

Stadsplaneområdets användning.

Mom. 1 Byggnadskvarter.

a) Med Js betecknat område får användas endast för industriändamål. Byggnader få dock uppföras eller inredas för bostadsändamål i den utsträckning som fordras för tillsyn och bevakning av anläggning inom området.

Mom. 2 Specialområden.

a) Med Tj betecknat område får användas endast för järnvägstrafik och därmed samhörigt ändamål.

b) Med El betecknat område får användas endast för elektrisk högspänningsledning och därmed samhörigt ändamål.

§ 2.

Byggnadshöjd och våningsantal.

Mom. 1 Å med siffra i romb betecknat område får byggnad uppföras till högst den höjd i meter som siffran angiver.

Mom. 2 Där ej särskilt våningsantal finnes angivet får byggnad uppföras med det antal våningar som den angivna hushöjden medgiver.

§ 3.

Mark som icke får bebyggas.

Med punktprickning betecknad mark får icke bebyggas.

§ 4.

Områden som skola hållas tillgängliga för särskilt, allmänt ändamål.

Å med u betecknat område får anordningar icke vidtagas, som hindra underjordiska allmänna ledningars framdragande och underhåll.

Alvesta den 20 april 1964.

Claes Knutson
Stadsarkitekt

Tillhör kommunalfullmäktiges i Alvesta beslut den 25 augusti 1964, § 79.

/Sven Bergström/
Kommunalfullmäktiges ordförande.

Tillhör länsstyrelsens i Kronobergs
län resolution den 30/4 1965
III g 1-6-65 betygar.
På tjänstens vägnar:

4 Sc