FÖRSLAG TILL ÄNDRING OCH UTVIDGNING AV STADSPLANEN FÖR

ÖSTRA DELEN AV HAMRARNAOMRÅDET

I ALVESTA KÖPING, KRONOBERGS LÄN.

UPPRÄTTAT Å STADSARKITEKTKONTORET I ALVESTA DEN 2 NOVEMBER 1965.
REVIDERAT DEN 21 JUNI 1966.

CLAES KNUTSON
STADSARKITEKT

50 40 30 20 10 0 50 100 150 200 M

SKALA 1:2000

År 1967 den 29 mars har länsstyrelsen i Kronobergs län fastställt å denna karta upptaget förslag till stadsplan; och har fastställelsebeslutet på grund av stadgandet i 150 § byggnadslagen vunnit laga kraft, betygar. Växjö i landskansliet som ovan.
På tjänstens vägnar:
S. Mårtenson

TILLHÖR KOMMUNALFULLMÄKTIGES I ALVESTA
BESLUT DEN 13 DECEMBER 1966 § 153.

SVEN BERGSTRÖM
KOMMUNALFULLMÄKTIGES ORDF.

BETECKNINGAR

GRUNDKARTA

- BOSTADSHUS RESP. ANNAN BYGGNAD
- FASTIGHETSGRÄNS
- VÄG
- STAKET
- HÄCK
- STENMUR
- DIKE
- ÅKERKONTUR
- JÄRNVÄGSSPÅR
- KRAFTLEDNING
- VATTENDRAG, Å
- NIVÅKURVA
- POLYGONPUNKT
- PUNKT I RUTNÄT

STADSPLANEKARTA

A. GRÄNSBETECKNINGAR

- LINJE BELÄGEN TRE METER UTANFÖR DET OMRÅDE FÖRSLAGET AVSER
- GÄLLANDE OMRÅDES- OCH BESTÄMMELSEGRÄNS
- GÄLLANDE OMRÅDES- OCH BESTÄMMELSEGRÄNS AVSEDD ATT UTGÅ
- GATU- KVARTERS- OCH ANNAN OMRÅDESGRÄNS
- BESTÄMMELSEGRÄNS
- GRÄNSLINJE EJ AVSEDD ATT FASTSTÄLLAS

B. OMRÅDESBETECKNINGAR

ALLMÄN PLATS

- GATA
- PARK ELLER PLANTERING

BYGGNADSKVARTER

- A OMRÅDE FÖR ALLMÄNT ÄNDAMÅL
- BF OMRÅDE FÖR BOSTADSÄNDAMÅL, FRISTÅENDE HUS
- J OMRÅDE FÖR INDUSTRIÄNDAMÅL
- Js OMRÅDE FÖR STORINDUSTRIÄNDAMÅL

SPECIALOMRÅDEN

TRAFIKOMRÅDE


- Tj OMRÅDE FÖR JÄRNVÄGSÄNDAMÅL

SÄKERHETSOMRÅDE

- El OMRÅDE FÖR HÖGSPÄNNINGSLEDNING

C. ÖVRIGA BETECKNINGAR

- MARK SOM ICKE FÅR BEBYGGAS
- u MARK TILLGÄNGLIG FÖR UNDERJORDISKA LEDNINGAR
- Z MARK TILLGÄNGLIG FÖR ALLMÄN GATUTRAFIK
- X MARK TILLGÄNGLIG FÖR ALLMÄN GÅNGTRAFIK UNDER JÄRNVÄGENS PLAN
- I, II ANTAL VÅNINGAR
- 00 BYGGNADSHÖJD
- +000.0 GÄLLANDE GATUHÖJD
- (+000.0) GÄLLANDE GATUHÖJD AVSEDD ATT UTGÅ
- +000.0 GATUHÖJD

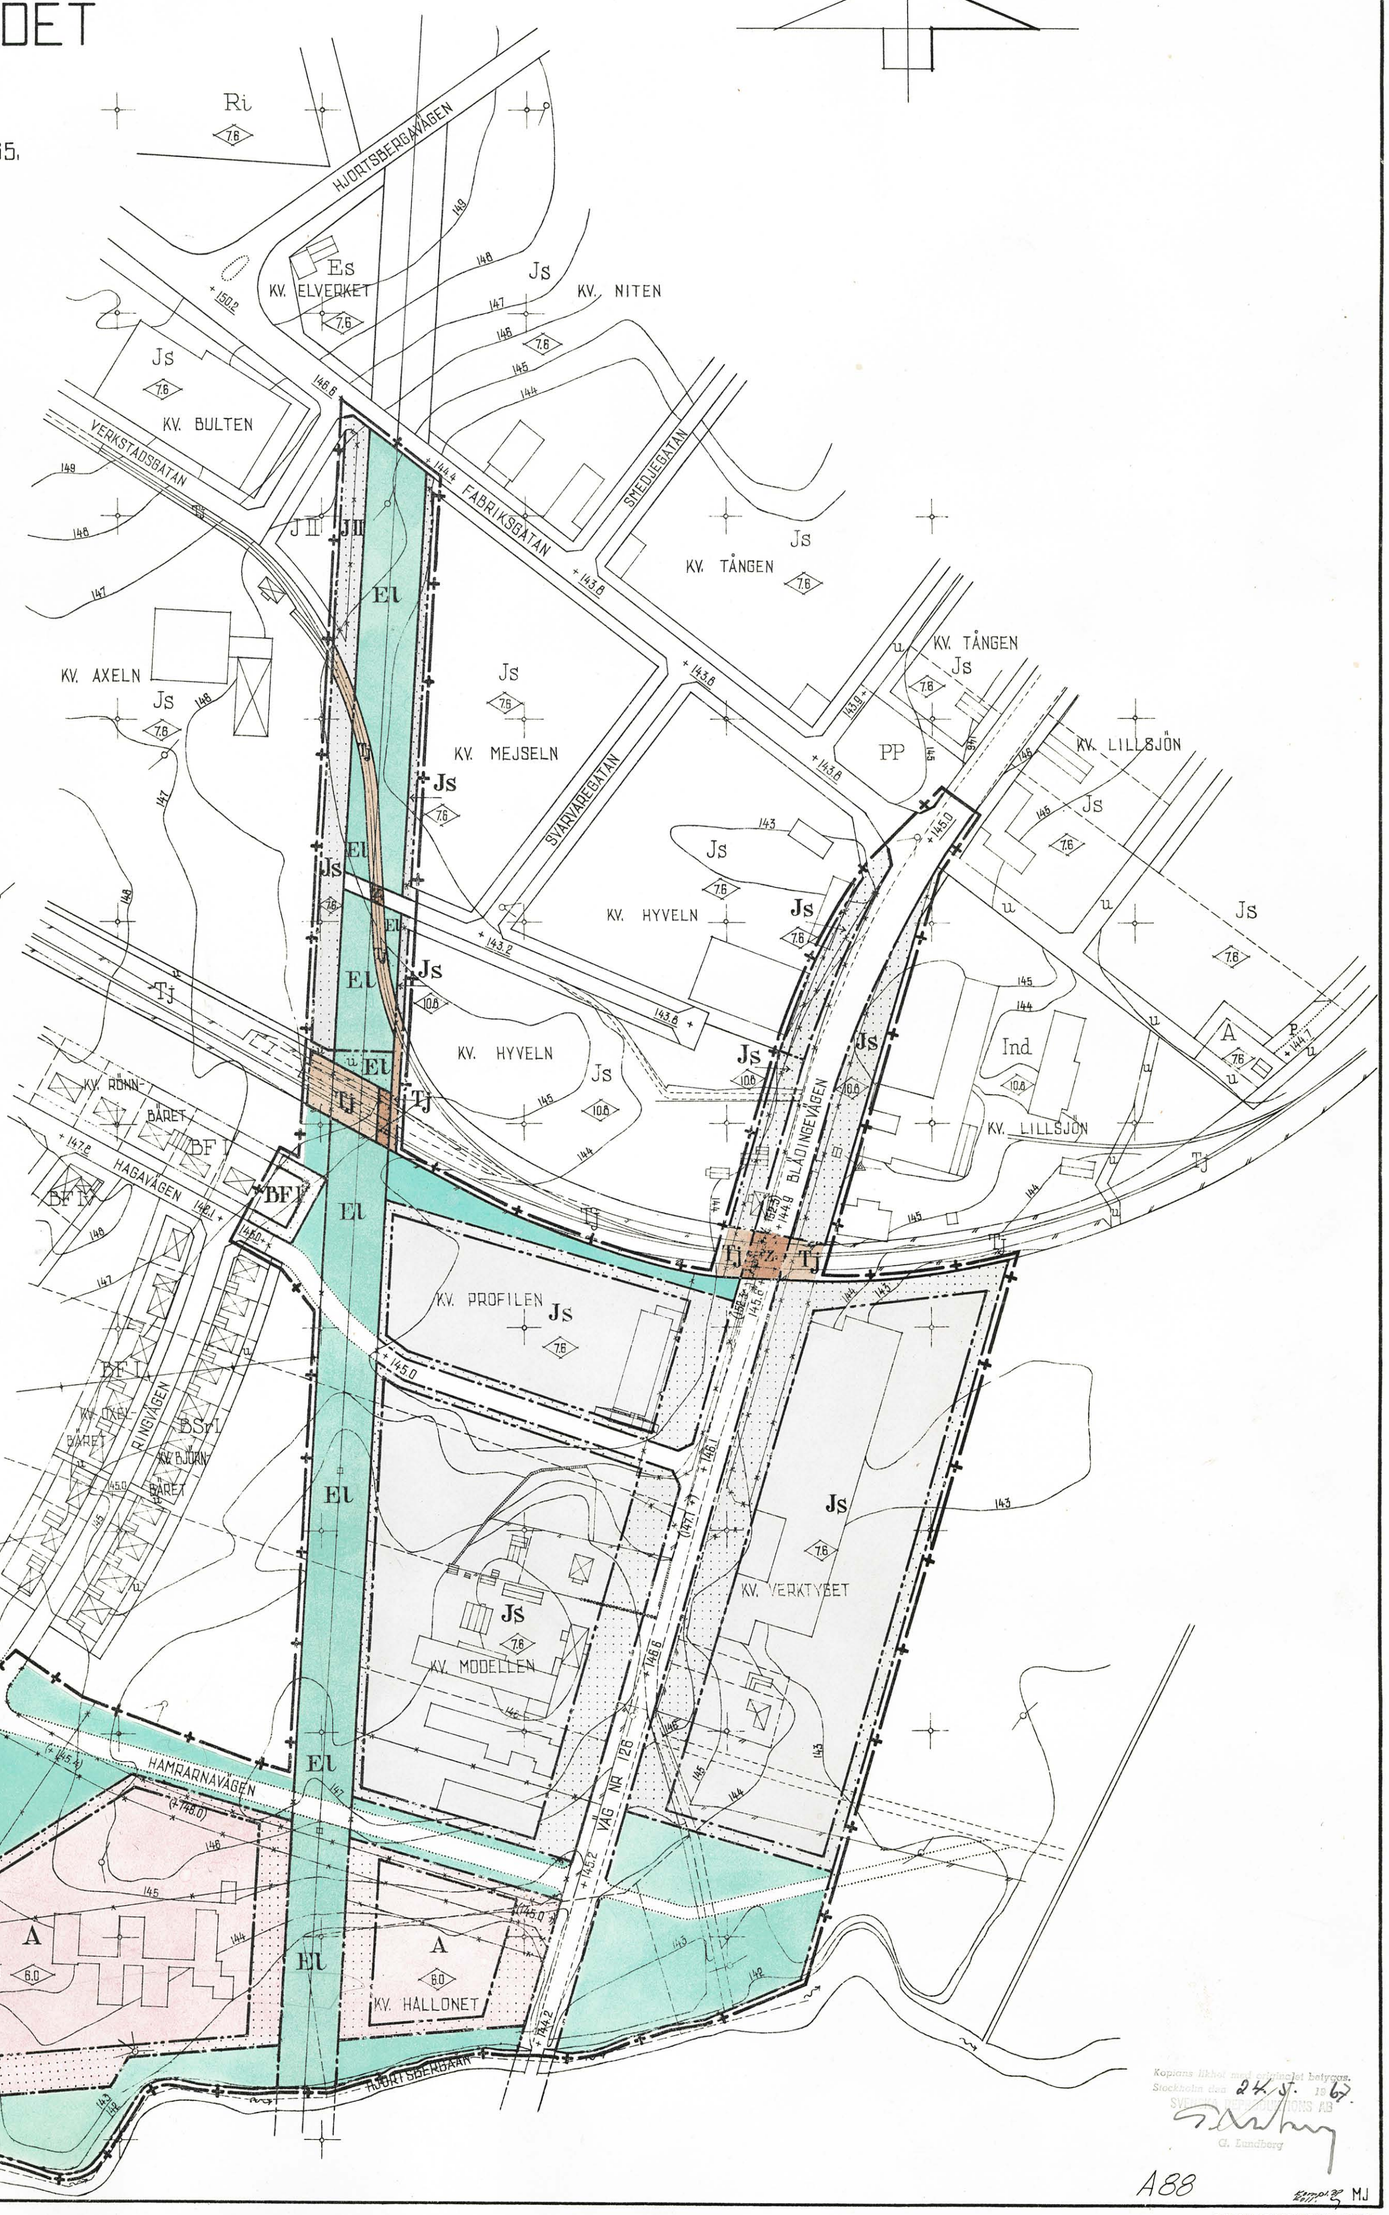

Kopians likhet med originalet betygas.
Stockholm den 24 sept. 1967
SVENSKA REPRODUKTIONS AB
G. Lundberg

A88

SVENSKA REPRODUKTIONS AB 1967

S T A D S P L A N E B E S T Ä M M E L S E R

tillhörande

förslag till ändring och utvidgning av stadsplanen för östra delen av Hamrarnaområdet i Alvesta köping, Kronobergs län, upprättat den 2 november 1965 och reviderat den 21 juni 1966 av arkitekt SAR Claes Knutson, Alvesta.

§ 1.

STADSPLANEOMRÅDETS ANVÄNDNING.

Mom. 1 Byggnadskvarter.

a) Med A betecknat område får användas endast för allmänt ändamål.

b) Med B betecknat område får användas endast för bostadsändamål.

c) Med Js betecknat område får användas endast för industriändamål. Byggnader få dock uppföras eller inredas för bostadsändamål i den utsträckning som fordras för tillsyn och bevakning av anläggning inom området.

d) Med J betecknat område får användas endast för industriändamål av sådan beskaffenhet att närboende ej vållas olägenheter med hänsyn till sundhet, brandsäkerhet och trevnad. Bostäder få dock anordnas i den utsträckning som fordras för tillsyn och bevakning av anläggning inom området.

Mom. 2 Specialområden.

a) Med Tj betecknat område får användas endast för järnvägstrafik och därmed samhörigt ändamål.

b) Med El betecknat område får användas endast för elektrisk högspänningsledning och därmed samhörigt ändamål.

§ 2.

BYGGNADSSÄTT.

Med F betecknat område får bebyggas endast med hus som uppföras fristående.

B E S K R I V N I N G

tillhörande

förslag till ändring och utvidgning av stadsplanen för östra delen av Hamramsområdet i Alvesta köping, Kronobergs län, upprättat den 2 november 1965 och reviderat den 21 juni 1966 av arkitekt SAR Claes Knutson Alvesta.

För delar av området gäller stadsplaner fastställda av Kungl. Maj:t den 14 mars 1947 och den 10 december 1954 och fastställda av länsstyrelsen i Kronobergs län den 10 juni 1959, den 21 juli 1960, den 1 mars 1963, den 22 maj 1963, den 6 mars 1964, den 1 juli 1964 och den 30 april 1965.

Förslaget har upprättats på begäran av Alvesta köpings kommunalnämnd. Utvidgningen omfattar dels befintlig industribebyggelse, dels ett område avsett för sjukhem, för vilket dispens beviljats av länsstyrelsen. I samråd med elverkschefen har El-områdets bredd ökats.

Samråd har skett med länsarkitekten och vägförvaltningen i Kronobergs län, Kommunalnämnden och berörda markägare.

Till förslaget hör särskilda stadsplanebestämmelser avsedda att fastställas i samband härmed.

Alvesta den 21 juni 1966.

Claes Knutson
Arkitekt SAR

Tillhör kommunalfullmäktiges i Alvesta beslut den 13 december 1966, § 153.

/Sven Bergström/
Kommunalfullmäktiges ordförande.

Tillhör länsstyrelsens i Kronobergs län resolution den 29 mars 1967
MGl 4/67 betygar.
På tjänstens vägnar

BYGGNADSNÄMNDEN, ALVESTA
Arkiv nr A 5

§ 3.

VÅNINGSANTAL.

Mom. 1 Å med I eller II betecknat område får byggnad uppföras med respektive högst en och två våningar varutöver vind icke får inredas.

Mom. 2 Där våningsantal ej finnes angivet, får byggnad uppföras med det antal våningar som bestämmelserna angående byggnads höjd möjliggöra. Dock får vindsinredning icke förekomma ovan ett plan beläget på den för byggnaden tillåtna största höjden.

§ 4.

BYGGNADS HÖJD.

Mom. 1 Å med I eller II betecknat område får byggnad icke uppföras till större höjd än respektive 4,4 och 7,6 meter.

Mom. 2 Å med siffra i romb betecknat område får byggnad uppföras til högst den höjd i meter, som siffran angiver.

§ 5.

MARK SOM ICKE FÅR BEBYGGAS.

Med punktprickning betecknad mark får icke bebyggas.

§ 6.

SÄRSKILDA FÖRESKRIFTER ANGÅENDE OMRÅDEN FÖR LEDNINGAR OCH FÖR ALLMÄN TRAFIK.

Mom. 1 Å med u betecknad mark få icke vidtagas anordningar som hind framdragande eller underhåll av underjordiska allmänna ledningar.

Mom. 2 Med x betecknad del av järnvägsområde skall hållas tillgängl för allmän gångtrafik under järnvägens plan.

Mom. 3 Med z betecknad del av järnvägsområde skall hållas tillgängl för allmän gatutrafik.

Alvesta den 21 juni 1966.

Claes Knutson
Claes Knutson
Arkitekt SAR

Tillhör länsstyrelsens i Kronobergs län resolution den 29 mars 19 67
III G 1 4/67, betygar.
På tjänstens vägnar

Tillhör Kommunalfullmäktiges i Alvesta beslut den 13 december 1966, § 153.

/Sven Bergström/

Kommunalfullmäktiges ordförande.