FÖRSLAG TILL ÄNDRING AV STADSPLANEN FÖR
KV. HÄGERN M.M.
I ALVESTA KÖPING, KRONOBERGS LÄN.

UPPRÄTTAT Å STADSARKITEKTKONTORET I ALVESTA DEN 1 APRIL 1967.

CLAES KNUTSON
STADSARKITEKT

År 1967 den 6 juli har länsstyrelsen i Kronobergs län fastställt å denna karta upptaget förslag till stadsplan; och har fastställelsebeslutet på grund av stadgandet i 150 § byggnadslagen vunnit laga kraft, betygar.

Växjö i landskansliet som ovan.
På tjänstens vägnar:

Werner Ohlsson

50 40 30 20 10 0 50 100 150 200 M

SKALA 1:2000

BETECKNINGAR

GRUNDKARTA

- BEFINTLIG BYGGNAD
- FASTIGHETSGRÄNS
- 000 NIVÅKURVA
- KRAFTLEDNING
- DIKE
- PUNKT I RUTNÄT

STADSPLANEKARTA

A. GRÄNSBETECKNING

- LINJE, BELÄGEN TRE METER UTANFÖR DET OMRÅDE FÖRSLAGET AVSER
- GÄLLANDE OMRÅDES- OCH BESTÄMMELSEGRÄNS
- GÄLLANDE OMRÅDES- OCH BESTÄMMELSEGRÄNS AVSEDD ATT UTGÅ
- GATU- KVARTERS- OCH ANNAN OMRÅDESGRÄNS
- BESTÄMMELSEGRÄNS
- GRÄNSLINJE EJ AVSEDD ATT FASTSTÄLLAS
- OMRÅDESGRÄNS ÖVER VILKEN UTFART EJ FÅR ANORDNAS

B. OMRÅDESBETECKNINGAR

ALLMÄN PLATS


- GATA
- PARK ELLER PLANTERING

BYGGNADSKVARTER

- HG OMRÅDE FÖR HANDELS- OCH GARAGEÄNDAMÅL

C. ÖVRIGA BETECKNINGAR

- MARK SOM ICKE FÅR BEBYGGAS
- MARK TILLGÄNGLIG FÖR UNDERJORDISKA LEDNINGAR
- +000.0 GÅLLANDE GATUHÖJD
- +000.0 GATUHÖJD
- 0.0 BYGGNADSHÖJD

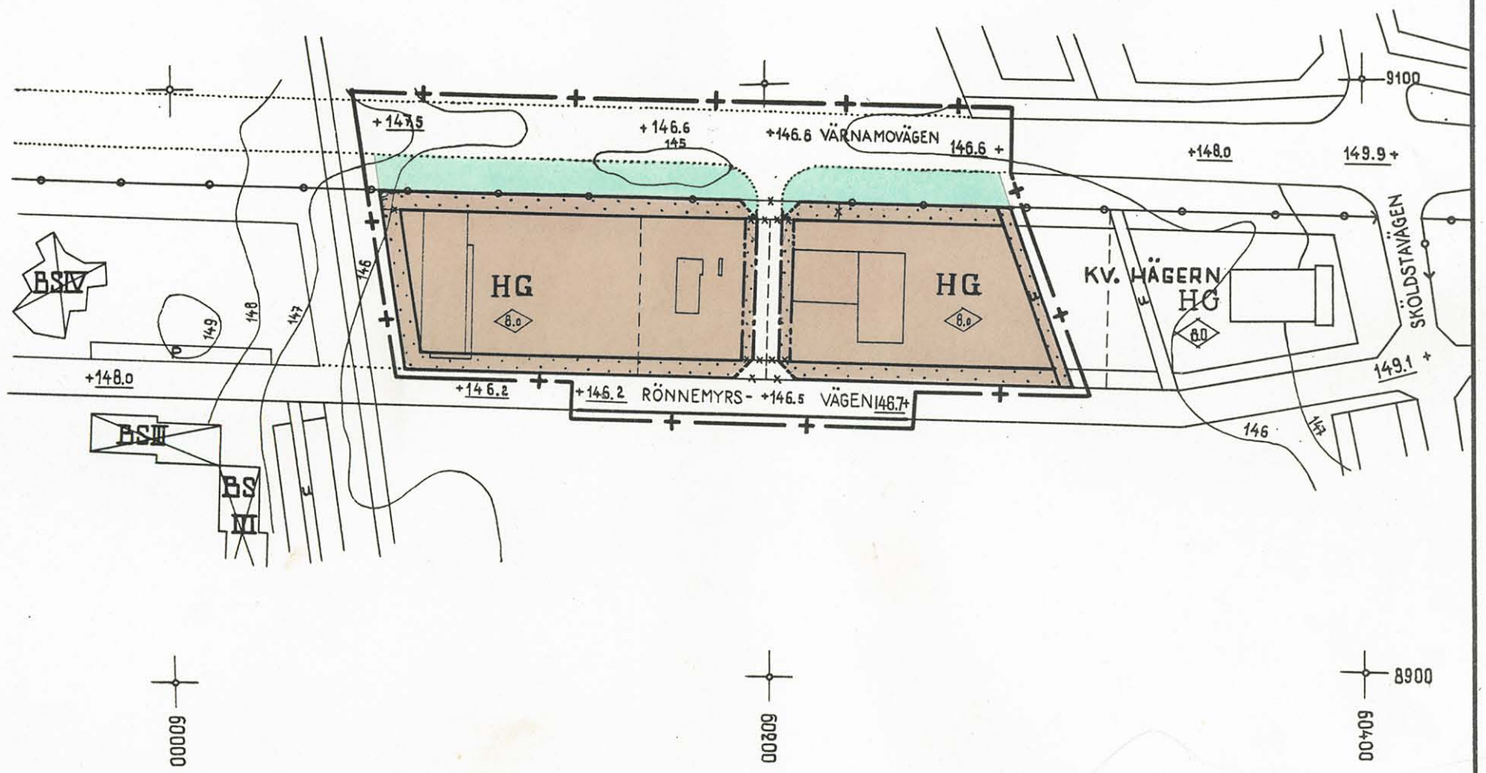

Kopians likhet med originalet betygas.
Stockholm den 14. 9. 1967.
SVENSKA REPRODUKTIONS AB
G. Lundberg

Tillhör byggnadsnämndens i Alvesta beslut den 9 maj 1967 § 98.

G. Hultman
/G. Hultman/
byggnadsnämndens v. ordf.

A91 BE

SVENSKA REPRODUKTIONS AB 1967

BYGGNADSNÄMNDEN ALVESTA
Arkiv nr A 91

B E S K R I V N I N G

tillhörande

förslag till ändring av stadsplanen för kv. Hägern m.m. i Alvesta köping, Kronobergs län, upprättat den 1 april 1967 av arkitekt SAR Claes Knutson, Alvesta.

För delar av området gäller stadsplaner fastställda av länsstyrelsen i Kronobergs län den 20 juli 1960, den 17 juli 1963, den 27 februari 1967 och av Kungl. Maj:t den 31 mars 1967.

Förslaget avser sådan ändring av fastställd stadsplan, att en gata i norr - söder mellan Värnamovägen och Rönnemyrsvägen inlagts. I kvartersgränser mot Värnamovägen har införts stängselskyldighet med förbud mot öppning i enlighet med stadsplan fastställd den 17 juli 1963.

Samråd har skett med länsarkitekten, vägdirektören och vägingenjören i Kronobergs län.

Till förslaget hör särskilda stadsplanebestämmelser avsedda att fastställas i samband härmed.

Alvesta den 1 april 1967.

Claes Knutson
Arkitekt SAR

Tillhör byggnadsnämndens i Alvesta beslut den 9 maj 1967, § 98.

/Gösta Hultman/
Byggnadsnämndens vice ordförande.

Tillhör länsstyrelsens i Kronobergs
län resolution den 6 juli 1967,
III Gl 37/62, betygar.
På tjänstens vägnar:

BYGGNADSNÄMNDEN, ALVESTA
Arkiv nr A 91

BYGGNADSNÄMNDEN, ALVESTA
Arkiv nr: A 91

S T A D S P L A N E B E S T Ä M M E L S E R

tillhörande

förslag till ändring av stadsplanen för kv. Hägern m.m. i Alvesta köping, Kronobergs län, upprättat den 1 april 1967 av arkitekt SAR Claes Knutson, Alvesta.

§ 1.

STADSPLANEOMRÅDETS ANVÄNDNING.

Mom. 1 Byggnadskvarter.

a) Med HG betecknat område får användas endast för handels- och garageändamål.

§ 2.

VÅNINGSANTAL.

Där våningsantal ej finnes angivet, får byggnad uppföras med det antal våningar som bestämmelserna angående byggnads höjd möjliggöra. Dock får vindsinredning icke förekomma ovan ett plan beläget på den för byggnaden tillåtna största höjden.

§ 3.

BYGGNADS HÖJD.

Å med siffra i romb betecknat område får byggnad uppföras till högst den höjd i meter som siffran angiver.

§ 4.

MARK SOM ICKE FÅR BEBYGGAS.

Med punktprickning betecknad mark får icke bebyggas.

§ 5.

SÄRSKILDA FÖRESKRIFTER ANGÅENDE OMRÅDEN FÖR LEDNINGAR.

Å med u betecknad mark få icke vidtagas anordningar som hindra framdragande eller underhåll av underjordiska allmänna ledningar.

§ 6.

ANORDNANDE AV STÄNGSEL I VISST FALL.

I kvartersgräns som betecknats med svarta punkter mellan pilar, skall, med hänsyn till trafiksäkerheten, fastighet förses med stängsel, vari ej får anordnas öppning, som medgiver utfart eller annan utgång mot gata eller allmän plats.

Alvesta den 1 april 1967.

Claes Knutson
Arkitekt SAR

Tillhör byggnadsnämndens i Alvesta beslut den 9 maj 1967, § 98.

/Gösta Hultman/
Byggnadsnämndens vice ordförande.

Tillhör länsstyrelsens i Kronobergs
län resolution den 6 juli 1967
III Gl 37/67 betygar.
På länsstyrelsens vägnar

BYGGNADSNÄMNDEN ALVESTA
Arkiv nr A 91