FÖRSLAG TILL ÄNDRING OCH UTVIDGNING AV BYGGNADSPLANEN FÖR FRITIDSÄNDAMÅL FÖR DEL AV

FASTIGHETEN SJÖATORP 5:1 M.FL.

I HJORTSBERGA SOCKEN, ALVESTA KÖPING AV KRONOBERGS LÄN

UPPRÅTTAT Å STADSARKITEKTKONTORET I ALVESTA DEN 30 SEPTEMBER 1968.

Claes Knutson
CLAES KNUTSON
STADSARKITEKT

10 5 0 10 20 30 40 50 100 M
SKALA 1:1000

År 1969 den 18.6. har länsstyrelsen i Kronobergs län fastställt å denna karta upptaget förslag till byggnadsplan; betygar.
Växjö i landskansliet som ovan.
På tjänstens vägnar:
S. Mårtenson
S. Mårtenson

BETECKNINGAR

GRUNDKARTA

- BOSTADSHUS RESP. UTHUS
- FASTIGHETSGRÄNS
- VÄG
- VÄG MED TRUMMA
- STÖDMUR
- VATTENDRAG
- STRANDLINJE
- NIVÅKURVA
- POLYGONPUNKT
- PUNKT I RUTNÄT

BYGGNADSPLANEKARTA

A. GRÄNSBETECKNINGAR

- LINJE BELÄGEN TRE METER UTANFÖR DET OMRÅDE FÖRSLAGET AVSER
- GÄLLANDE OMRÅDES- OCH BESTÄMMELSEGRÄNS
- GÄLLANDE OMRÅDES- OCH BESTÄMMELSEGRÄNS AVSEDD ATT UTGÅ
- VÄG- BYGGNADSMARKS- OCH ANNAN OMRÅDESGRÄNS
- BESTÄMMELSEGRÄNS
- GRÄNSLINJER EJ AVSEDDA ATT FASTSTÄLLAS

B. OMRÅDESBETECKNINGAR

ALLMÄN PLATS

- VÄGMARK
- PARK

BYGGNADSMARK


- BF — OMRÅDE FÖR BOSTADSÄNDAMÅL, FRISTÅENDE HUS

C. ÖVRIGA BETECKNINGAR

- MARK SOM ICKE FÅR BEBYGGAS
- I — ANTAL VÅNINGAR

TILLHÖR BYGGNADSNÄMNDENS I ALVESTA
BESLUT DEN 3 DECEMBER 1968 § 367.

/H. BÜNGER/
BYGGNADSNÄMNDENS ORDF.

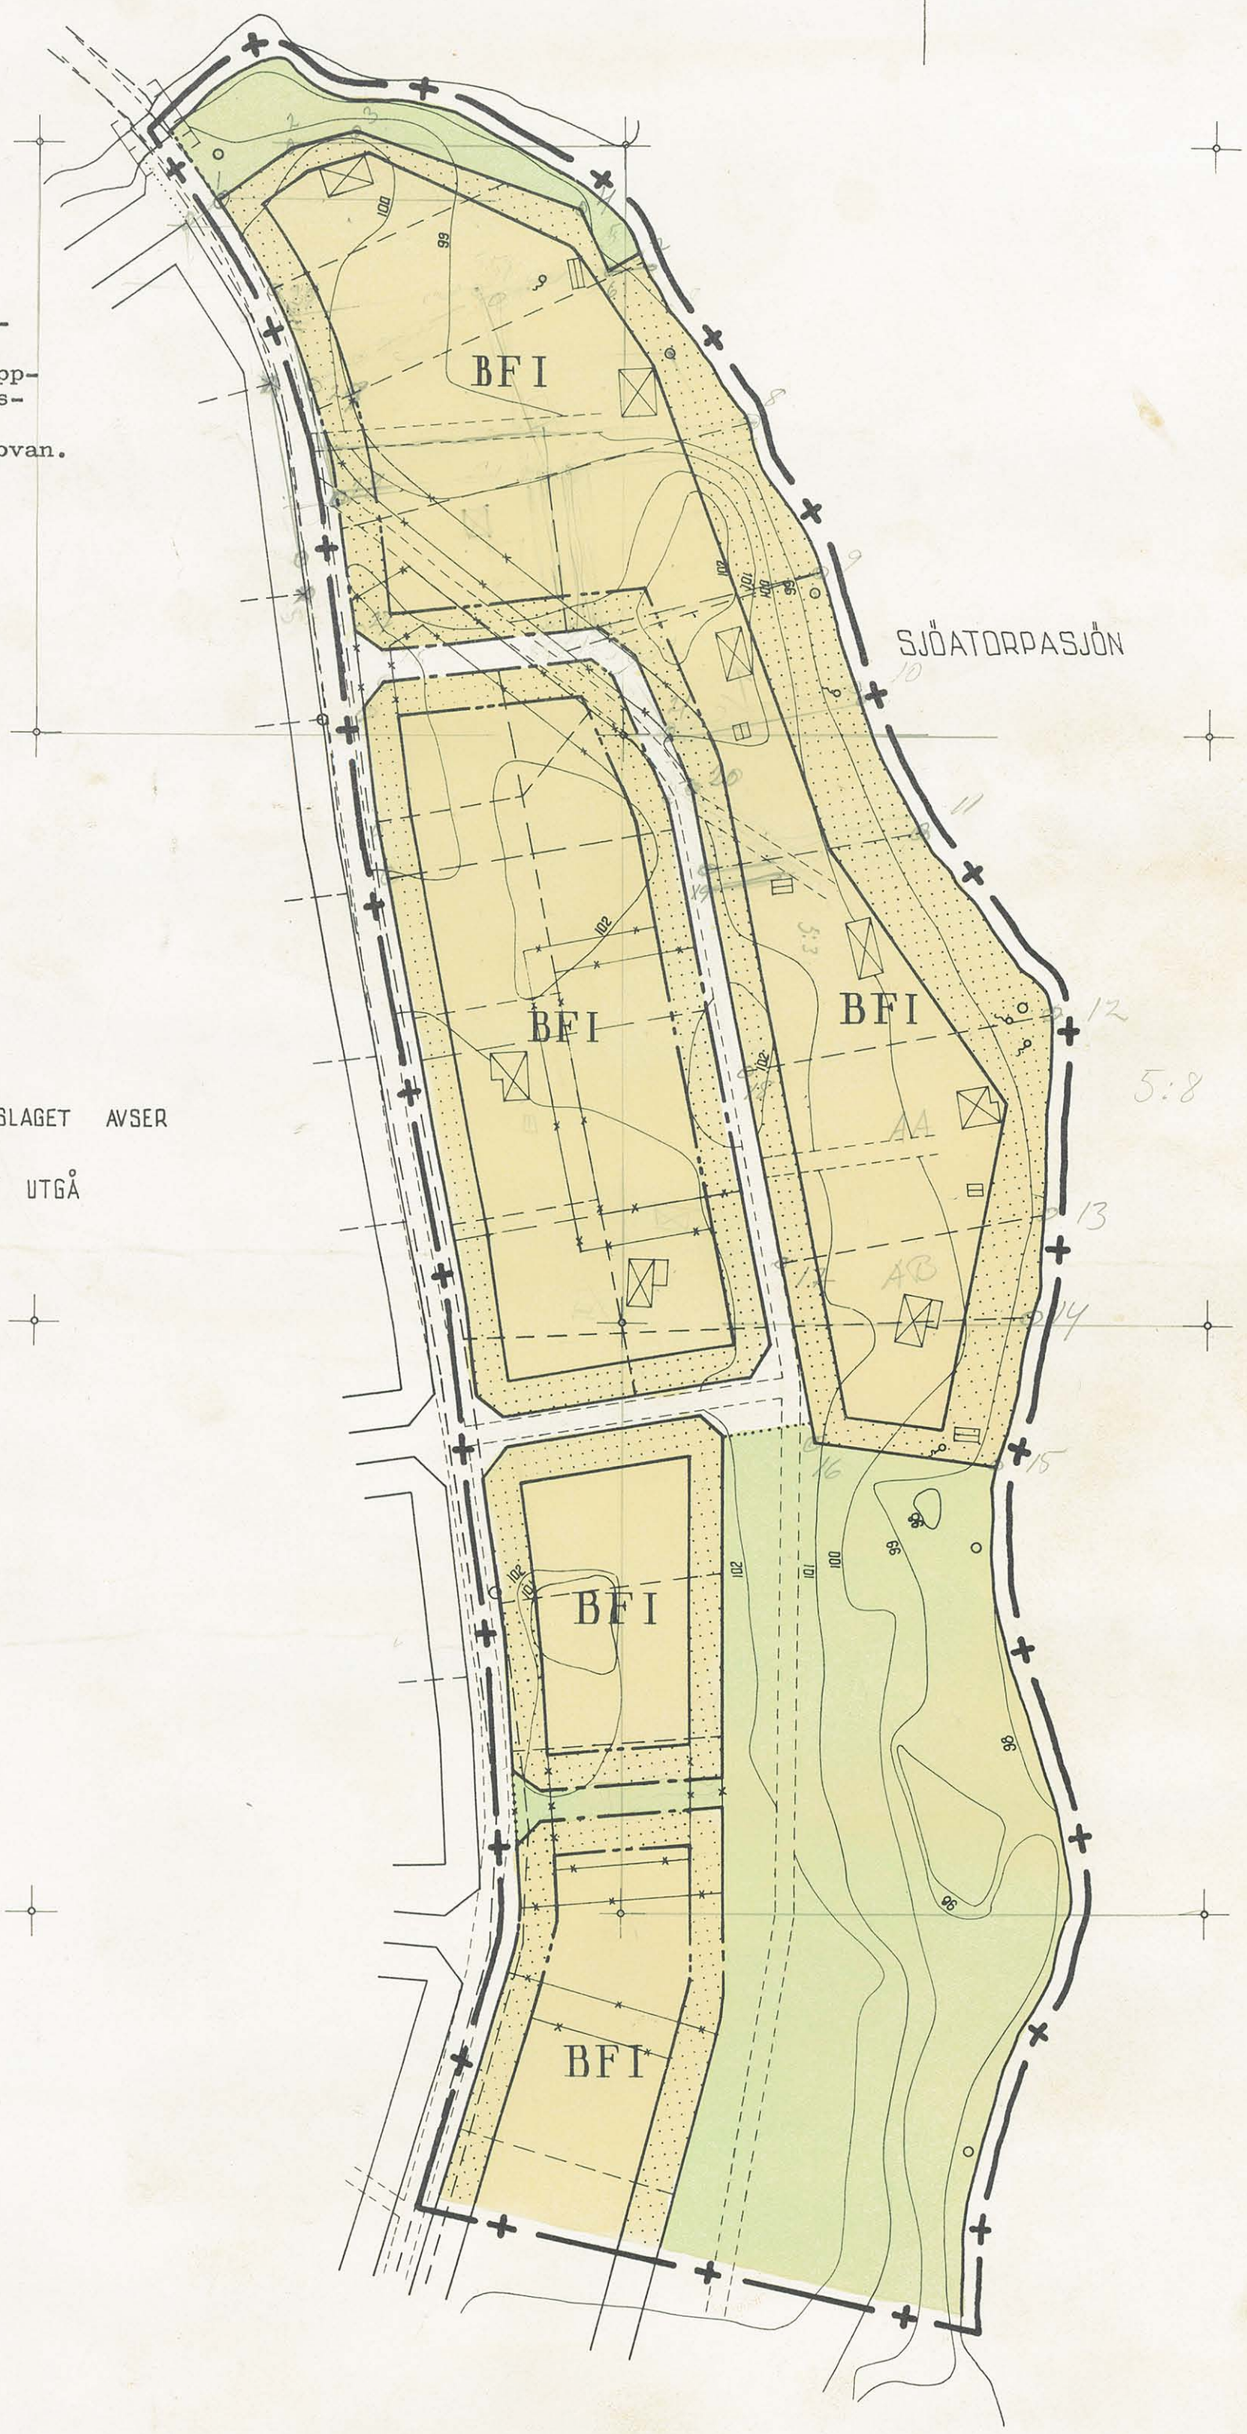

Kopians likhet med originalet betygas.
Stockholm den 21/8 1969
SVENSKA REPRODUKTIONS AB
G. Lundberg

AB5

S 246 BK

Svenska Reproduktions AB, Stockholm 1969

Aktbil. 6 A B 5

Avskrift

BYGGNADSNÄMNDEN
2 1 JULI 1969
ALVESTA

LÄNSSTYRELSEN I
KRONOBERGS LÄN
Växjö
Landskansliet

BESLUT

18.6.1969 IIIG2 7/69

Byggnadsnämnden i Alvesta köping

Fastställelse av förslag till ändring av byggnadsplanen för del av fastigheten Sjöatorp 5:1 m fl i Hjortsberga socken, Alvesta köping

Länsstyrelsen i Kronobergs län fastställer med stöd av 108 § byggnadslagen ett av byggnadsnämnden i Alvesta köping vid sammanträde 3.12.1968 antaget förslag till ändring av byggnadsplanen för del av fastigheten Sjöatorp 5:1 m fl i Hjortsberga socken, vilket förslag angivits på en av stadsarkitekten Claes Knutson 30.9.1968 upprättad karta med därtill hörande beskrivning. För nu ifrågavarande byggnadsplan skall gälla de av länsstyrelsen 30.12.1966 fastställda byggnadsplanebestämmelserna.

Besvär över detta beslut kan anföras hos Konungen. Besvären skall vara inkomna till kommunikationsdepartementet inom tre veckor från denna dag. Besvär får dock anföras endast av sakägare, som i ärendet framställt yrkande, som helt eller delvis lämnats utan bifall. Besvären kan insändas med posten.

På länsstyrelsens vägnar:

Per Bjering

Lennart Sundkler

Bestyrkes på tjänstens vägnar:

Ingrid Ollén

MF

Byggnadsnämnden i Alvesta köping + handlingar

B E S K R I V N I N G

tillhörande

förslag till ändring och utvidgning av byggnadsplanen för del av fastigheten Sjöatorp 5:1 m.fl. i Hjortsberga socken, Alvesta köping, av Kronobergs län, upprättat den 30 september 1968 av arkitekt SAR Claes Knutson, Alvesta.

För området gäller byggnadsplan fastställd av länsstyrelsen i Kronobergs län den 30 december 1966.

Ändringen avser dels ändrad sträckning av lokalgata i norra delen, som fått en vinkelrät anslutning till matargata, vilket möjliggör en lämpligare fastighetsbildning, samt minskning och förflyttning norrut av en grönremsa i söder, för att anpassa denna till befintligt trädbestånd. Utvidgningen avser intagande i planen av ett mindre, centralt beläget område, som undantagits vid fastställelsen den 30 december 1966. Detta område har utlagts till villaområde i enlighet med avloppsutredningen för området.

Samråd har skett med länsarkitekten i Kronobergs län samt med markägare och byggnadsnämnd.

För området gällande byggnadsplanebestämmelser skall gälla i oförändrat skick.

Alvesta den 30 september 1968.

Claes Knutson
Arkitekt SAR

Tillhör byggnadsnämndens i Alvesta beslut den 3 december 1968, § 367

/H. Bünger/
Byggnadsnämndens ordförande.

Tillhör länsstyrelsens i Kronobergs län resolution den 18.6.1969
IIIG 2-7-69, betygar.
På länstens vägnar:

BYGGNADSNÄMNDEN, ALVESTA
Arkiv nr AB 5