FÖRSLAG TILL ÄNDRING OCH UTVIDGNING AV STADSPLANEN FÖR

INDUSTRIOMRÅDE I NORDVÄSTRA DELEN AV VISLANDA SAMHÄLLE, KRONOBERGS LÄN.

UPPRÄTTAT Å STADSARKITEKTKONTORET I ALVESTA DEN 30 SEPTEMBER 1965.

Claes Knutson

CLAES KNUTSON
STADSARKITEKT

50 40 30 20 10 0 50 100 150 200 M

SKALA 1:2000

BETECKNINGAR

GRUNDKARTA

- HUVUDBYGGNAD RESP. UTHUS
- FASTIGHETSGRÄNS
- VÄG
- STENMUR
- STAKET
- POLYGONPUNKT
- PUNKT I RUTNÄT

STADSPLANEKARTA

A. GRÄNSBETECKNINGAR

- LINJE BELÄGEN TRE METER UTANFÖR DET OMRÅDE FÖRSLAGET AVSER
- GÄLLANDE OMRÅDES- OCH BESTÄMMELSEGRÄNS
- GÄLLANDE OMRÅDES OCH BESTÄMMELSEGRÄNS AVSEDD ATT UTGÅ
- GATU- KVARTERS- OCH ANNAN OMRÅDESGRÄNS
- BESTÄMMELSEGRÄNS
- GRÄNSLINJE EJ AVSEDD ATT FASTSTÄLLAS

B. OMRÅDESBETECKNINGAR

ALLMÄN PLATS


- GATA
- PARK ELLER PLANTERING

BYGGNADSKVARTER

- Jm OMRÅDE FÖR SMÅINDUSTRIÄNDAMÅL

C. ÖVRIGA BETECKNINGAR

- MARK SOM ICKE FÅR BEBYGGAS
- 8.0 BYGGNADSHÖJD
- +000.0 GÄLLANDE GATUHÖJD
- (+000.0) GÄLLANDE GATUHÖJD AVSEDD ATT UTGÅ
- +000.0 GATUHÖJD

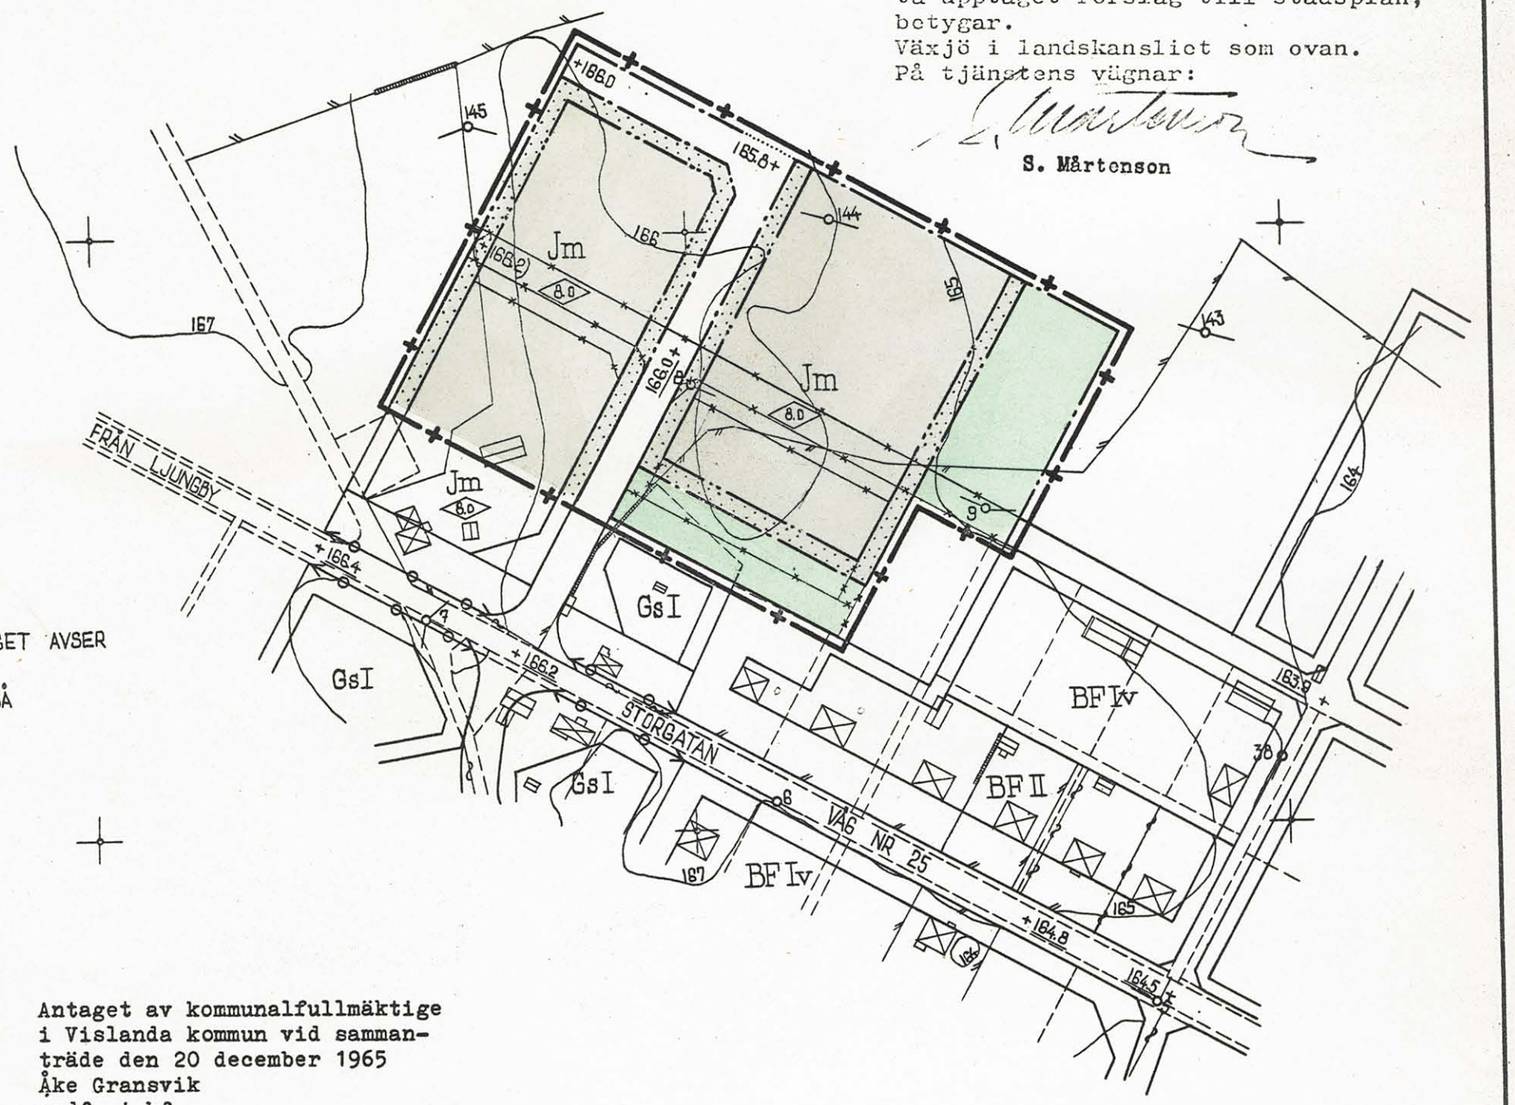

Antaget av kommunalfullmäktige
i Vislanda kommun vid samman-
träde den 20 december 1965
Åke Gransvik
ordf. i kf.

År 1968 den 13 mars har länsstyrelsen i Kronobergs län fastställt å denna karta upptaget förslag till stadsplan; betygar.
Växjö i landskansliet som ovan.
På tjänstens vägnar:

S. Mårtenson

Kopians likhet med originalet betygas.
Stockholm den 20.5 1968
SVENSKA REPRODUKTIONS AB
G. Lundberg

Kompl. E:K Coll KS

SVENSKA REPRODUKTIONS AB 1968

Arkiv nr VA 10

LÄNSSTYRELSEN I
KRONOBERGS LÄN
25 JAN 1966
III /

B E S K R I V N I N G

tillhörande

förslag till ändring och utvidgning av stadsplanen för industriområde i nordvästra delen av Vislanda samhälle, Kronobergs län, upprättat den 30 september 1965 av arkitekt SAR Claes Knutson, Alvesta.

För del av området gäller stadsplan fastställd av länsstyrelsen i Kronobergs län den 24 februari 1962.

Området avser en utvidgning av industriområdet vid fastigheten Bränan varvid fastställd plan samtidigt ändrats så, att en parkremsa inlagts mellan bostads- och industriområdet.

Till förslaget hör särskilda stadsplanebestämmelser avsedda att fastställas i samband härmed.

Alvesta den 30 september 1965.

Claes Knutson
Arkitekt SAR

Antagen av kommunalfullmäktige i Vislanda kommun vid sammanträde den 22 dec. 1965.

Ordf. i kf

Tillhör länsstyrelsens i Kronobergs län resolution den 13 mars 1968
III G1 7/66 beträffande stadsplan.

S. Mårtenson

BYGGNADSNÄMNDEN ALVESTA
Arkiv nr VA 10

LÄNSSTYRELSEN I
KRONOBERGS LÄN
PLANAVDELNINGEN
25 [illegible] 1965
I.I

STADSPLANEBESTÄMMELSER

tillhörande

förslag till ändring och utvidgning av stadsplanen för industriområde i nordvästra delen av Vislanda samhälle, Kronobergs län, upprättat den 30 september 1965 av arkitekt SAR Claes Knutson, Alvesta.

§ 1.

STADSPLANEOMRÅDETS ANVÄNDNING.

Mom. 1 Byggnadskvarter.

a) Med Jm betecknat område får användas endast för småindustriändamål av sådan beskaffenhet att närboende ej vållas olägenheter med hänsyn till sundhet, brandsäkerhet och trevnad. Bostäder få dock anordnas i den utsträckning som fordras för tillsyn och bevakning av anläggning inom området.

§ 2.

VÅNINGSANTAL.

Där våningsantal ej finnes angivet får byggnad uppföras med det antal våningar som bestämmelserna angående byggnads höjd möjliggöra. Dock får vindsinredning icke förekomma ovan ett plan beläget på den för byggnaden tillåtna största höjden.

§ 3.

BYGGNADS HÖJD.

Å med siffra i romb betecknat område får byggnad uppföras till högst den höjd i meter, som siffran angiver.

Tillhör länsstyrelsens i Kronobergs län resolution den 13 mars 1968 III G 1 7/66, betygar.
På tjänstens vägnar:
S. Mårtenson

§ 4.

MARK SOM ICKE FÅR BEBYGGAS.

Med punktprickning betecknad mark får icke bebyggas.

Alvesta den 30 september 1965.

Claes Knutson
Claes Knutson
Arkitekt SAR

Antagna av kommunalfullmäktige i Vislanda kommun vid sammanträde den 20 december 1965