FÖRSLAG TILL ÄNDRING AV STADSPLANEN FÖR
OMRÅDE NORR OM GLASMÄSTAREGATAN
I VISLANDA SAMHÄLLE, KRONOBERGS LÄN.

UPPRÄTTAT Å STADSARKITEKTKONTORET I ALVESTA DEN 10 NOVEMBER 1964.

Claes Knutson
CLAES KNUTSON
STADSARKITEKT

50 40 30 20 10 0 50 100 150 200 M

SKALA 1:2000

BETECKNINGAR

GRUNDKARTA

- HUVUDBYGGNAD RESP. UTHUS
- FASTIGHETSGRÄNS
- VÄG
- JÄRNVÄGSSPÅR
- 000 NIVÅKURVA
- STENMUR
- STAKET
- PUNKT I RUTNÄT
- POLYGONPUNKT

STADSPLANEKARTA

A. GRÄNSBETECKNINGAR

- LINJE BELÄGEN TRE METER UTANFÖR DET OMRÅDE FÖRSLAGET AVSER
- GÄLLANDE OMRÅDES- OCH BESTÄMMELSEGRÄNS
- GÄLLANDE OMRÅDES- OCH BESTÄMMELSEGRÄNS AVSEDD ATT UTGÅ
- GATU- KVARTERS- OCH ANNAN OMRÅDESGRÄNS
- BESTÄMMELSEGRÄNS
- GRÄNSLINJER EJ AVSEDDA ATT FASTSTÄLLAS

B. OMRÅDESBETECKNINGAR

ALLMÄN PLATS
- GATA
- PARK ELLER PLANTERING


BYGGNADSKVARTER
- BF OMRÅDE FÖR BOSTADSÅNDAMÅL, FRISTÅENDE HUS
- Js OMRÅDE FÖR STORINDUSTRIÄNDAMÅL

C. ÖVRIGA BETECKNINGAR

- MARK SOM EJ FÅR BEBYGGAS
- U MARK TILLGÄNGLIG FÖR UNDERJORDISKA LEDNINGAR
- I, II ANTAL VÅNINGAR
- V VINDSINREDNING
- <00> BYGGNADSHÖJD
- +000.0 GÄLLANDE GATUHÖJD
- +(000.0) GÄLLANDE GATUHÖJD AVSEDD ATT UTGÅ
- +000.0 GATUHÖJD
- 12 ILLUSTRATIONSVIS INLAGD PARKERING

Antaget vid sammanträde med Vislanda Kommunalfullmäktige den 28 juni 1965.
Åke Gransvik
ordf. i kf.

År 1966 den 10 juni har länsstyrelsen i Kronobergs län fastställt å denna karta upptaget förslag till stadsplan; och har fastställelsebeslutet på grund av stadgandet i 150 § byggnadslagen vunnit laga kraft, betygar. Växjö i landskansliet som ovan.
På tjänstens vägnar:
S. Mårtenson

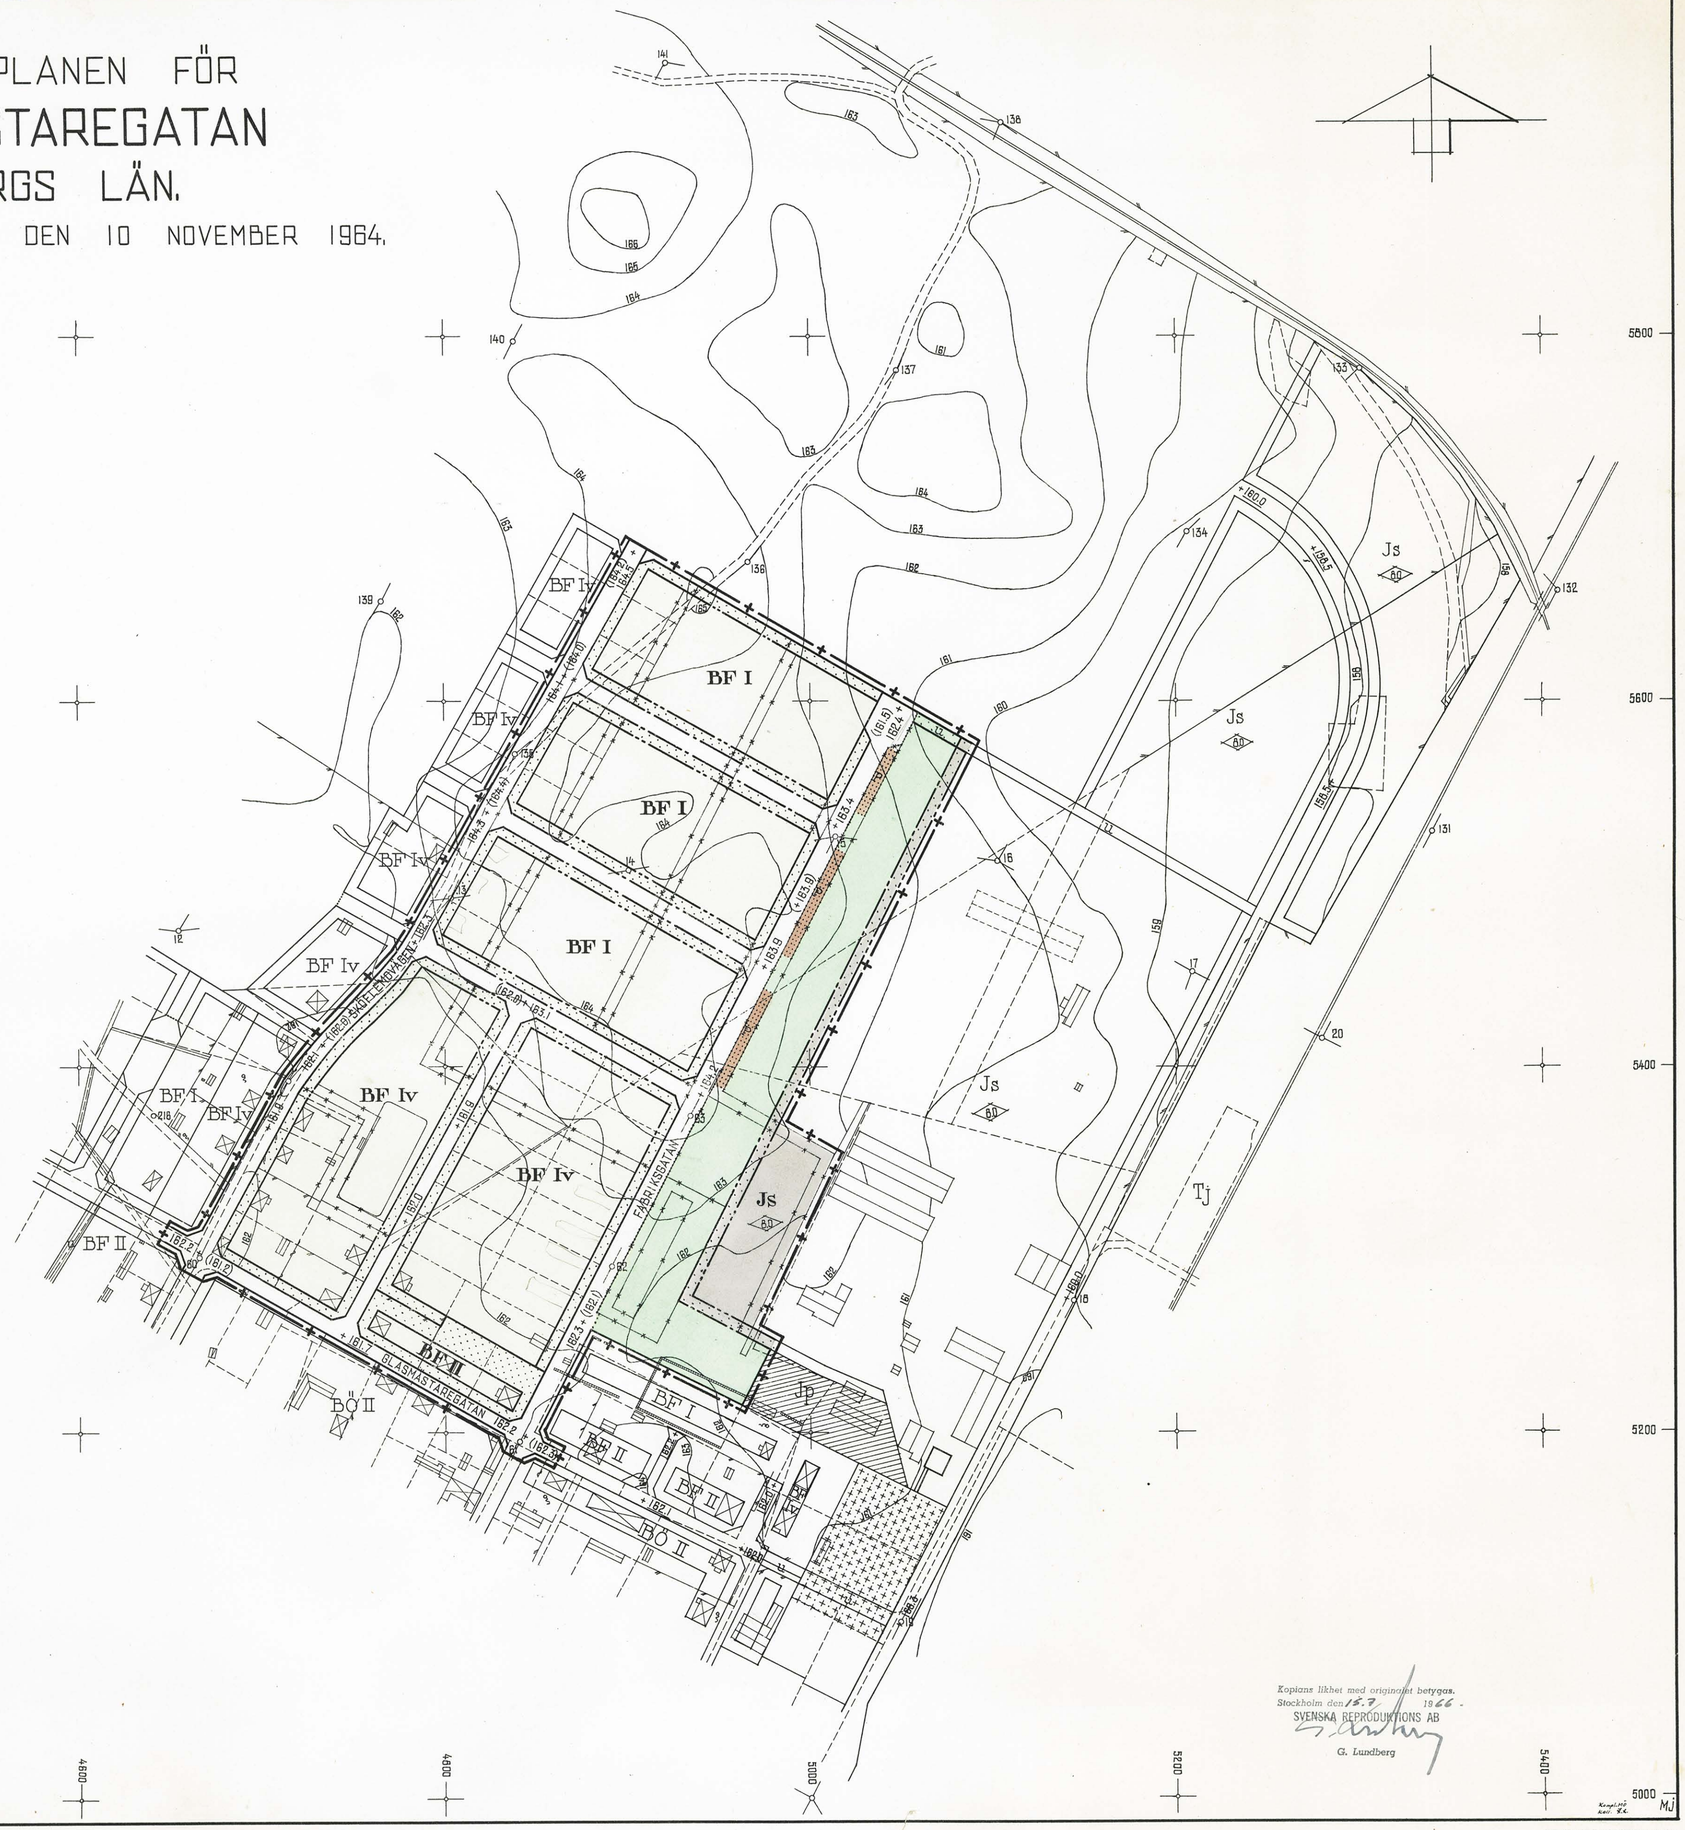

Kopians likhet med originalet betygas.
Stockholm den 15.7 1966.
SVENSKA REPRODUKTIONS AB
G. Lundberg

SVENSKA REPRODUKTIONS AB 1966

BYGGNADSNÄMNDEN I ALVESTA
Ärende nr VA 7

LÄNSSTYRELSEN
2 SEP. 1965
VÄXJÖ

B E S K R I V N I N G

tillhörande

förslag till ändring av stadsplanen för område norr om Glasmästaregatan i Vislanda samhälle, Kronobergs län, upprättat den 10 november 1964 av arkitekt SAR Claes Knutson, Alvesta.

För området gäller stadsplan fastställd av länsstyrelsen den 24 februari 1962.

Förslaget avser en omdisponering av området så, att befintligt industriområde minskas och bostadsområdet ökas. I samband härmed har ett område för allmänt ändamål utlagts till bostadsområde, enär detta ej avsetts för något speciellt ändamål och har en svåranvändbar form. Parkområdet och befintliga biluppställningsplatser har genom ändringen erhållit annan form. Ändringen har företagits på begäran av den huvudsakliga markägaren, Vislanda kommun och samråd har skett med den befintliga industrin, AB Ångsågen i Vislanda.

Till förslaget hör särskilda stadsplanebestämmelser avsedda att fastställas i samband härmed.

Alvesta den 10 november 1964.

Claes Knutson
Claes Knutson
Arkitekt SAR

Tillhör länsstyrelsens i Kronobergs län resolution den 10 juni 1966
III G1 48/65, betygar.
På tjänstens vägnar

[illegible]

[illegible] Vislanda [illegible] tillhörande [illegible]
[illegible] den 22 juni 1965.

.....
ordf. i n

BYGGNADSNÄMNDEN ALVESTA

LÄNSSTYRELSEN
2 SEP 1965
VÄXJÖ

STADSPLANEBESTÄMMELSER

tillhörande

förslag till ändring av stadsplanen för område norr om Glasmästaregatan i Vislanda samhälle, Kronobergs län, upprättat den 10 november 1964 av arkitekt SAR Claes Knutson, Alvesta.

§ 1.

STADSPLANEOMRÅDETS ANVÄNDNING.

Mom. 1 Byggnadskvarter.

a) Med B betecknat område får användas endast för bostadsändamål.

b) Med Js betecknat område får användas endast för industriändamål. Byggnader få dock uppföras eller inredas för bostadsändamål i den utsträckning som fordras för tillsyn och bevakning av anläggning inom området.

§ 2.

BYGGNADSSÄTT.

Med F betecknat område får bebyggas endast med hus som uppföras fristående.

§ 3.

VÅNINGSANTAL.

Mom. 1 Å med I eller II betecknat område får byggnad uppföras med respektive högst en och två våningar varutöver vind icke får inredas.

Mom. 2 Å med v betecknat område får utöver angivet våningsantal vind inredas.

Mom. 3 Där våningsantal ej finnes angivet får byggnad uppföras med det antal våningar som bestämmelserna angående byggnads höjd möjliggöra. Dock får vindsinredning icke förekomma ovan ett plan beläget på den för byggnaden tillåtna största höjden.

§ 4.

BYGGNADS HÖJD.

Mom. 1 Å med I, Iv eller II betecknat område får byggnad icke upp-

föras till större höjd än respektive 4,4; 5,6 och 7,6 meter.

Mom. 2 Å med siffra i romb betecknat område får byggnad uppföras till högst den höjd i meter, som siffran angiver.

§ 5.

MARK SOM ICKE FÅR BEBYGGAS.

Med punktprickning betecknad mark får icke bebyggas.

§ 6.

DEL AV TOMT SOM FÅR BEBYGGAS OCH ANTAL BYGGNADER Å TOMT.

Mom. 1 Av tomt, som omfattar med F betecknat område, får högst en femtedel bebyggas.

Mom. 2 Av tomt, som omfattar med F betecknat område, får endast en huvudbyggnad och ett uthus eller annan gårdsbyggnad uppföras.

§ 7.

ANTAL LÄGENHETER.

Å med F betecknat område får huvudbyggnad icke inrymma flera än två bostadslägenheter. I gårdsbyggnad får bostad icke inredas.

§ 8.

SÄRSKILDA FÖRESKRIFTER ANGÅENDE OMRÅDEN FÖR LEDNINGAR.

Å med u betecknad mark få icke vidtagas anordningar som hindra framdragande eller underhåll av underjordiska allmänna ledningar.

Alvesta den 10 november 1964.

Claes Knutson
Arkitekt SAR

Tillhör länsstyrelsens i Kronobergs län resolution den 10 juni 1966
III G1 48/65, betygar.
På tjänstens vägnar

Antaget vid sammanträde med kommunalfullmäktige i Vislanda kommun den 28 juni 1966.

ordf. i kf