Alvesta kommun

GRUNDKARTA ÖVER
DEL AV KV TÅGET

ALVESTA KOMMUN

UPPRÄTTAD 1992-03-10

MÄTKLASS: III
KOORDINATSYSTEM: 2,5gon V 63:14 reg 6
HÖJDSYSTEM: RH 70

GRUNDKARTAN BESTYRKES FÖR AV
PLANFÖRSLAGET BERÖRT OMRÅDE
ALVESTA KOMMUN

BERTIL PETTERSSON
MÄTNINGSCHEF


Beteckningar

	Fastighetsgräns
Serv	Servitutsområde
BÅGEN	Kvartersnamn
2	Registernummer för fastighet
1434	Stadsäga
VEGBY 6:14	Namn och registernummer för fastighet
s	Samfällighet
Lr	Ledningsrätt
ga: 12	Registernummer för gemensamhetsanläggning
	Byggnader (huslivet)
	Byggnader (takkonturen)
	Skärmtak
	Transformatorbyggnad
	Staket
	Stenmur
	Stödmur
	Häck
	Väg
	Slänt
	Dike
	Strandlinje
	Järnvägsspår
Ov	Brunn, källa
(R)	Fornlämning
—E—	Elledning ovan mark
— E —	Elledning i mark
— T —	Teleledning
0.0	Avvägd höjd
+ 0.0	Fastställd gatuhöjd enl detaljplan
178 / 177	Nivåkurva
	Kvarters- eller annan användningsgräns
	Egenskapsgräns

PLANFÖRSLAGET ANTAGET AV KOMMUNSTYRELSEN I ALVESTA KOMMUN 1992-05-26 § 114

BARBRO HOLM
KOMMUNSTYRELSENS SEKR

BESLUTET HAR VUNNIT LAGA KRAFT 1992-08-27

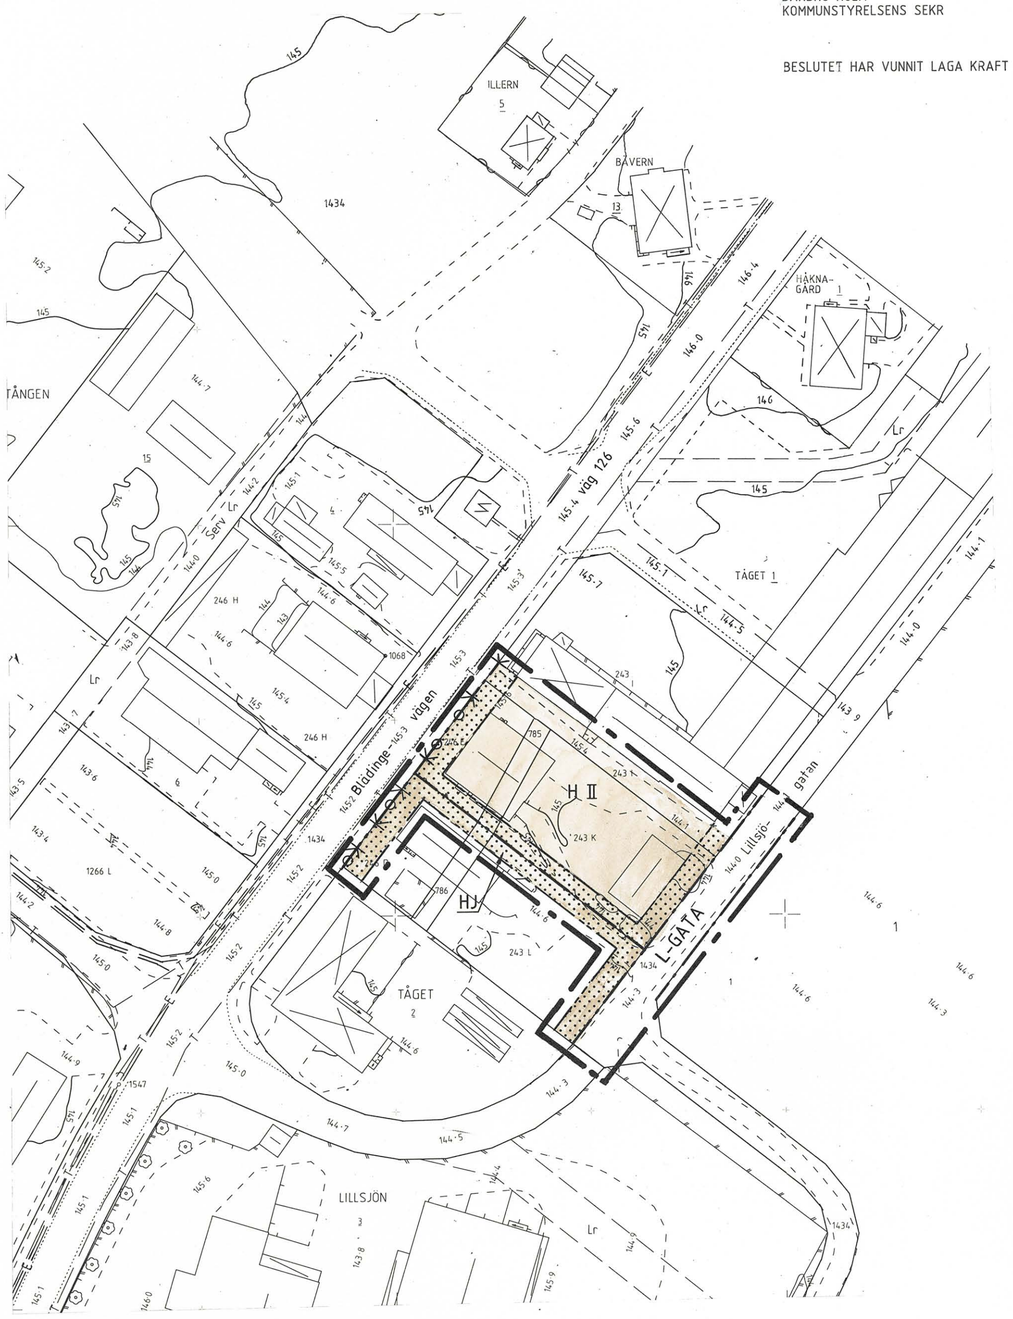

DETALJPLAN FÖR

DEL AV KV TÅGET

ALVESTA SAMHÄLLE
ALVESTA KOMMUN
KRONOBERGS LÄN

UPPRÄTTAD 1992-05-19

JAN-OLOF OLSON
STADSARKITEKT

INGER HALLBERG
KARTTEKNIKER

PLANBESTÄMMELSER

FÖLJANDE GÄLLER INOM OMRÅDEN MED NEDANSTÅENDE BETECKNINGAR.
DÄR BETECKNING SAKNAS GÄLLER BESTÄMMELSEN INOM HELA PLANOMRÅDET.
ENDAST ANGIVEN ANVÄNDNING OCH UTFORMNING ÄR TILLÅTEN.

GRÄNSBETECKNINGAR

- PLANGRÄNS BELÄGEN 3 M UTANFÖR OMRÅDET
- ANVÄNDNINGSGRÄNS
- EGENSKAPSGRÄNS

MARKANVÄNDNING

ALLMÄNNA PLATSER

L-GATA GATA SOM INGÅR I LOKALNÄTET

KVARTERSMARK

- H HANDEL
- HJ HANDEL OCH SMÅINDUSTRI

BEGRÄNSNINGAR AV MARKENS BEBYGGANDE

- MARKEN FÅR INTE BEBYGGAS

MARKENS ANORDNANDE

UTFART, STÄNGSEL

- UTFART FÅR INTE ANORDNAS

UTFORMNING

- II HÖGSTA ANTAL VÅNINGAR

ADMINISTRATIVA BESTÄMMELSER

PLANENS GENOMFÖRANDETID SKALL VARA 5 ÅR.

SKALA 1:1000
0 10 20 30 40 50 100M

AKT NR A 165

A 163

DETALJPLAN FÖR
DEL AV KV TÅGET
ALVESTA SAMHÄLLE
ALVESTA KOMMUN
KRONOBERGS LÄN

PLANBESKRIVNING/GENOMFÖRANDEBESKRIVNING

Planhandlingarna består av denna planbeskrivning/genomförandebeskrivning samt plankarta i skala 1:1000 med planbestämmelser.

Området är beläget i södra delen av västra Alvesta mellan Lillsjögatan och väg 126 (Blädingevägen).

Områdets areal är ca 0,4 ha.

Marken är privatägd.

För planområdet finns en områdesplan som antogs av kommunen i dec 1986. Området är där avsett för industriändamål. För området gäller dessutom stadsplaner faställda 1963-03-01 och 1986-08-21. Området är i stadsplanen avsett för dels handel och dels handel och småindustriändamål.

Området utgöres av tomtmark med utbyggt gatu- och ledningsnät enl gällande plan. Området innehåller industri- och lagerbyggnader, som är avsedda att rivas. De geotekniska förhållandena är kända genom tidigare byggnation och präglas utmed Blädingevägen av rullstensåsen genom Alvesta och utmed Lillsjögatan av att det är gammal sjöbotten.

Inom planområdet finns inga kända fornlämningar.

Planförslaget upprättas för att Bror Pehrssons Möbler AB skall kunna bygga till det befintliga Möbelvaruhuset söderut.

I detta plansammanhanget regleras även utfartsförhållandena mot Blädingevägen.

Eftersom en första etapp av tillbyggnaden är aktuell för genomförande snarast möjligt, har genomförandetiden satts till fem år från lagakraftdatum.

Ett avtal som reglerar bl a plankostnaden skall tecknas mellan kommunen och Bror Pehrssons Möbler AB.

Genom fastighetsbildning skall stadsägorna 243 K, 246 E, 785 och del av 243 I sammanföras till en fastighet.

Alvesta 1992-05-19

Jan-Olof Olson
Stadsarkitekt

Inger Hallberg
Karttekniker

Planförslaget antaget av kommunstyrelsen
i Alvesta kommun 1992-05-26, § 114

Barbro Holm
Kommunstyrelsens sekr

Beslutet har vunnit laga kraft 1992-08-27