FÖRSLAG TILL ÄNDRING OCH UTVIDGNING AV STADSPLANEN FÖR OMRÅDE HAMRARNA INOM ALVESTA KÖPING.

UPPRÄTTAT Å STADSARKITEKTKONTORET I ALVESTA DEN 12 AUGUSTI 1963.


CLAES KNUTSON
STADSARKITEKT

BETECKNINGAR

- TRÄD
- NIVÅKURVA
- STAKET
- ÅKERKONTUR
- DIKE
- VÄG
- KRAFTLEDNING
- PUNKT I RUTNÄT
- GRÄNS, BELÄGEN TRE METER UTANFÖR DET OMRÅDE FÖRSLAGET AVSER
- GÄLLANDE OMRÅDES-OCH BESTÄMMELSEGRÄNS
- " " " " AVSEDD ATT UTGÅ
- FÖRESLAGEN OMRÅDESGRÄNS
- " BESTÄMMELSEGRÄNS
- GRÄNSLINJE, EJ AVSEDD ATT FASTSTÄLLAS
- BSr OMRÅDE FÖR BOSTADSÄNDAMÅL, RAD- ELLER KEDJEHUS
- BF " " " , FRISTÅENDE HUS
- MARK SOM EJ FÅR BEBYGGAS
- u MARK TILLGÄNGLIG FÖR UNDERJORDISKA LEDNINGAR
- ALLMÄN PLATS (PARK ELLER PLANTERING)
- I ANTAL VÅNINGAR
- +000.0 GÄLLANDE GATUHÖJD
- (+000.0) GÄLLANDE GATUHÖJD AVSEDD ATT UTGÅ
- +000.0 FÖRESLAGEN GATUHÖJD

Tillhör byggnadsnämndens i Alvesta beslut den 10 september 1963 § 239.

/H. Bünger/
Byggnadsnämndens ordf.

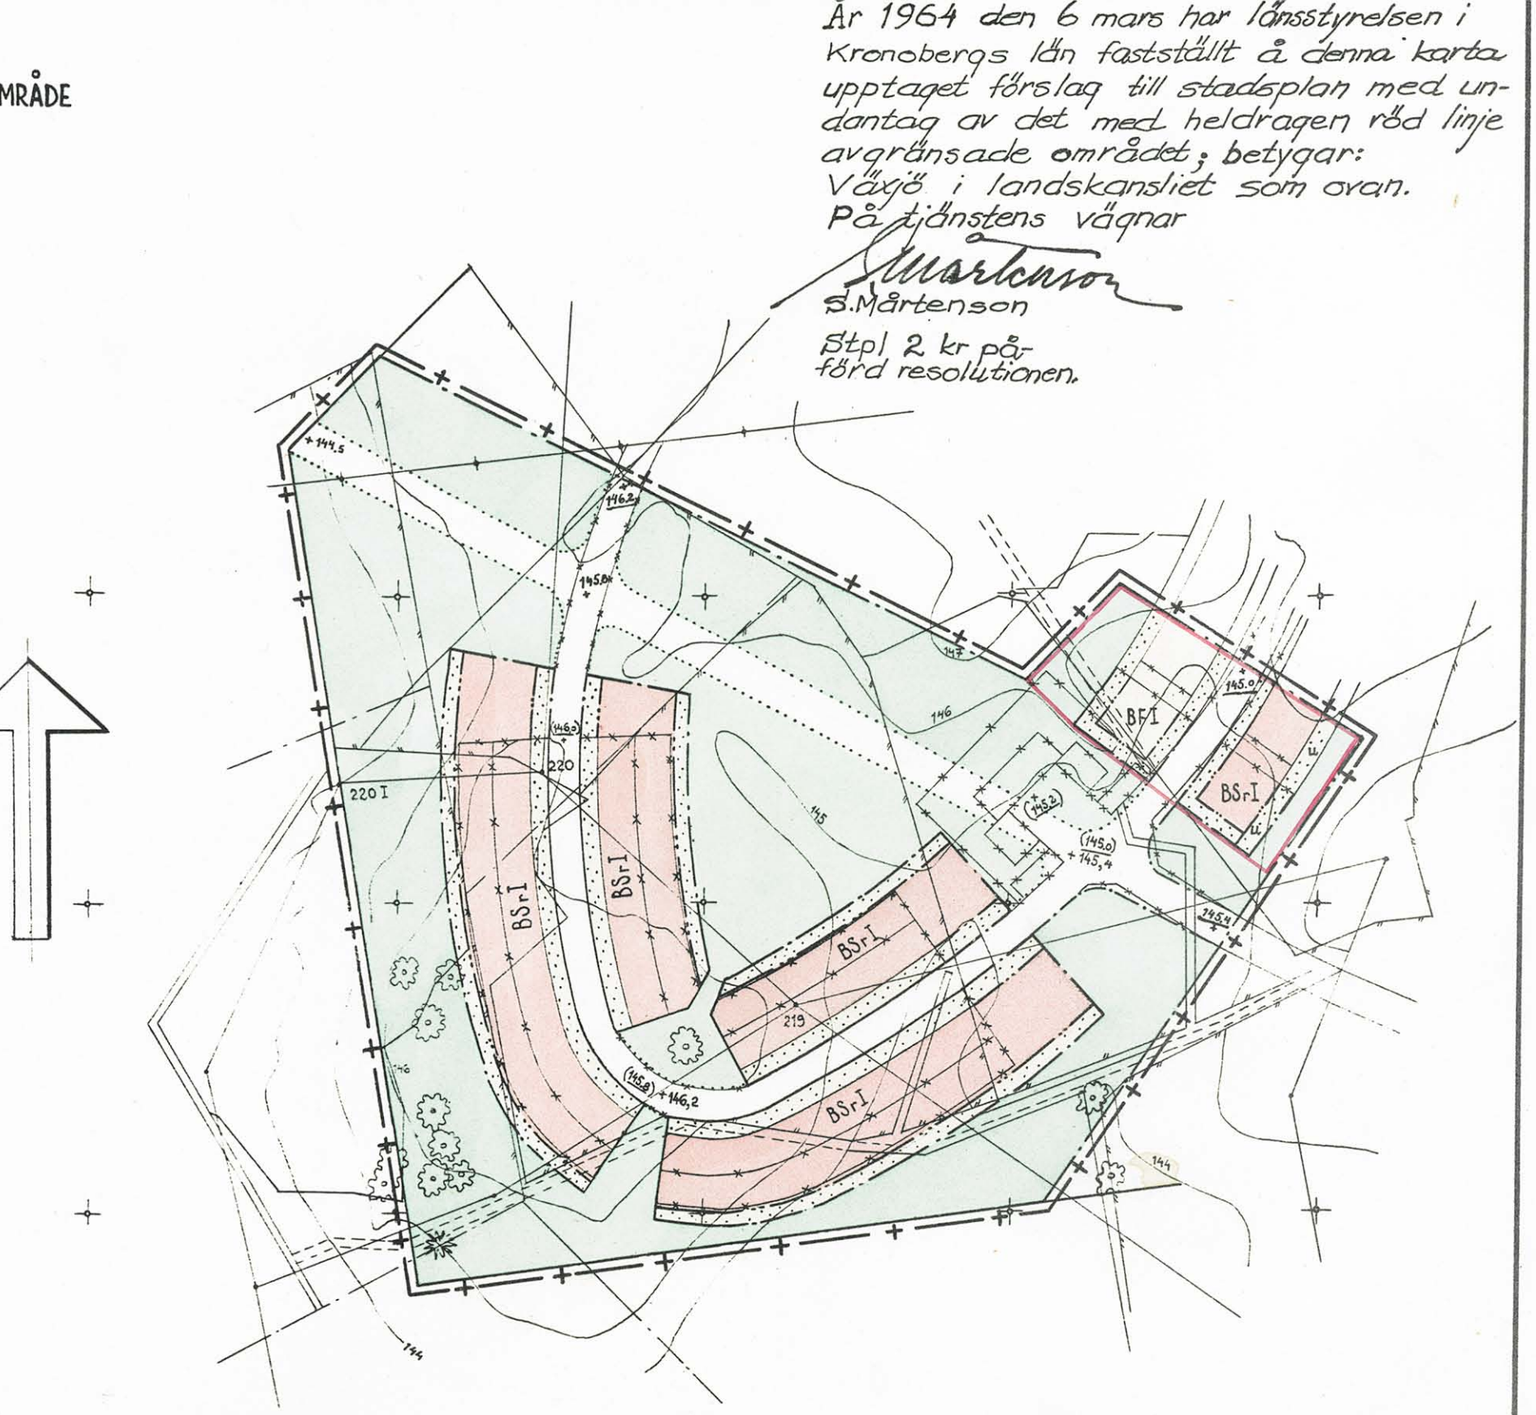

50 40 30 20 10 0 50 100 150 200 M
SKALA 1:2000

År 1964 den 6 mars har länsstyrelsen i Kronobergs län fastställt å denna karta upptaget förslag till stadsplan med undantag av det med heldragen röd linje avgränsade området; betygar:
Växjö i landskansliet som ovan.
På tjänstens vägnar
S.Mårtenson
Stpl 2 kr på förd resolutionen.

Kopians likhet med originalet betygas.
Stockholm den 20.9. 1964.
SVENSKA REPRODUKTIONS AB
G. Lundberg

BYGGNADSNÄMNDEN, ALVESTA
Arkiv nr 174

kompl. 2 st
kmf.

A 74

LÄNSSTY...
25 OKT. 19..

B E S K R I V N I N G

till

förslag till ändring och utvidgning av stadsplanen för område Hamrarna inom Alvesta köping, upprättat den 12 augusti 1963 av stadsarkitekt Claes Knutson, Alvesta.

För området gäller stadsplaner fastställda av länsstyrelsen i Kronobergs län den 21 juli 1960, 17 mars 1962 och den 22 maj 1963.

Områdets belägenhet.

Området är beläget inom Alvesta köping omedelbart söder om Borås-Emmaboda-banan.

Ändringens omfattning.

Ändringen avser borttagande av ett kvarter med slutet byggnadssätt avsett för handels- och bostadsändamål. Ett bebyggande av kvarteret i enlighet med stadsplan synes av ekonomiska skäl ej kunna förväntas och markägaren, Alvesta köping har på grund härav gjort framställning om ändring. I samband med borttagandet av detta kvarter har omgivande kvarter utökats något.

Bestämmelser.

Till stadsplaneförslaget, som fastställts den 21 juli 1960 hörande bestämmelser äro avsedda att gälla i oförändrat skick.

Alvesta den 12 augusti 1963

Claes Knutson
Stadsarkitekt

Tillhör byggnadsnämndens i Alvesta beslut den 10 september 1963, § 239.

/H. Bürger/
Byggnadsnämndens ordförande.

Tillhör länsstyrelsens i Kronobergs
län resolution den 6 mars 1964,
III G1-69-63, betygar.
På länsstyrelsens vägnar

BYGGNADSNÄMNDEN, ALVESTA
Arkiv nr A 74